


# MAPA INFORMACYJNA

## 1: 500

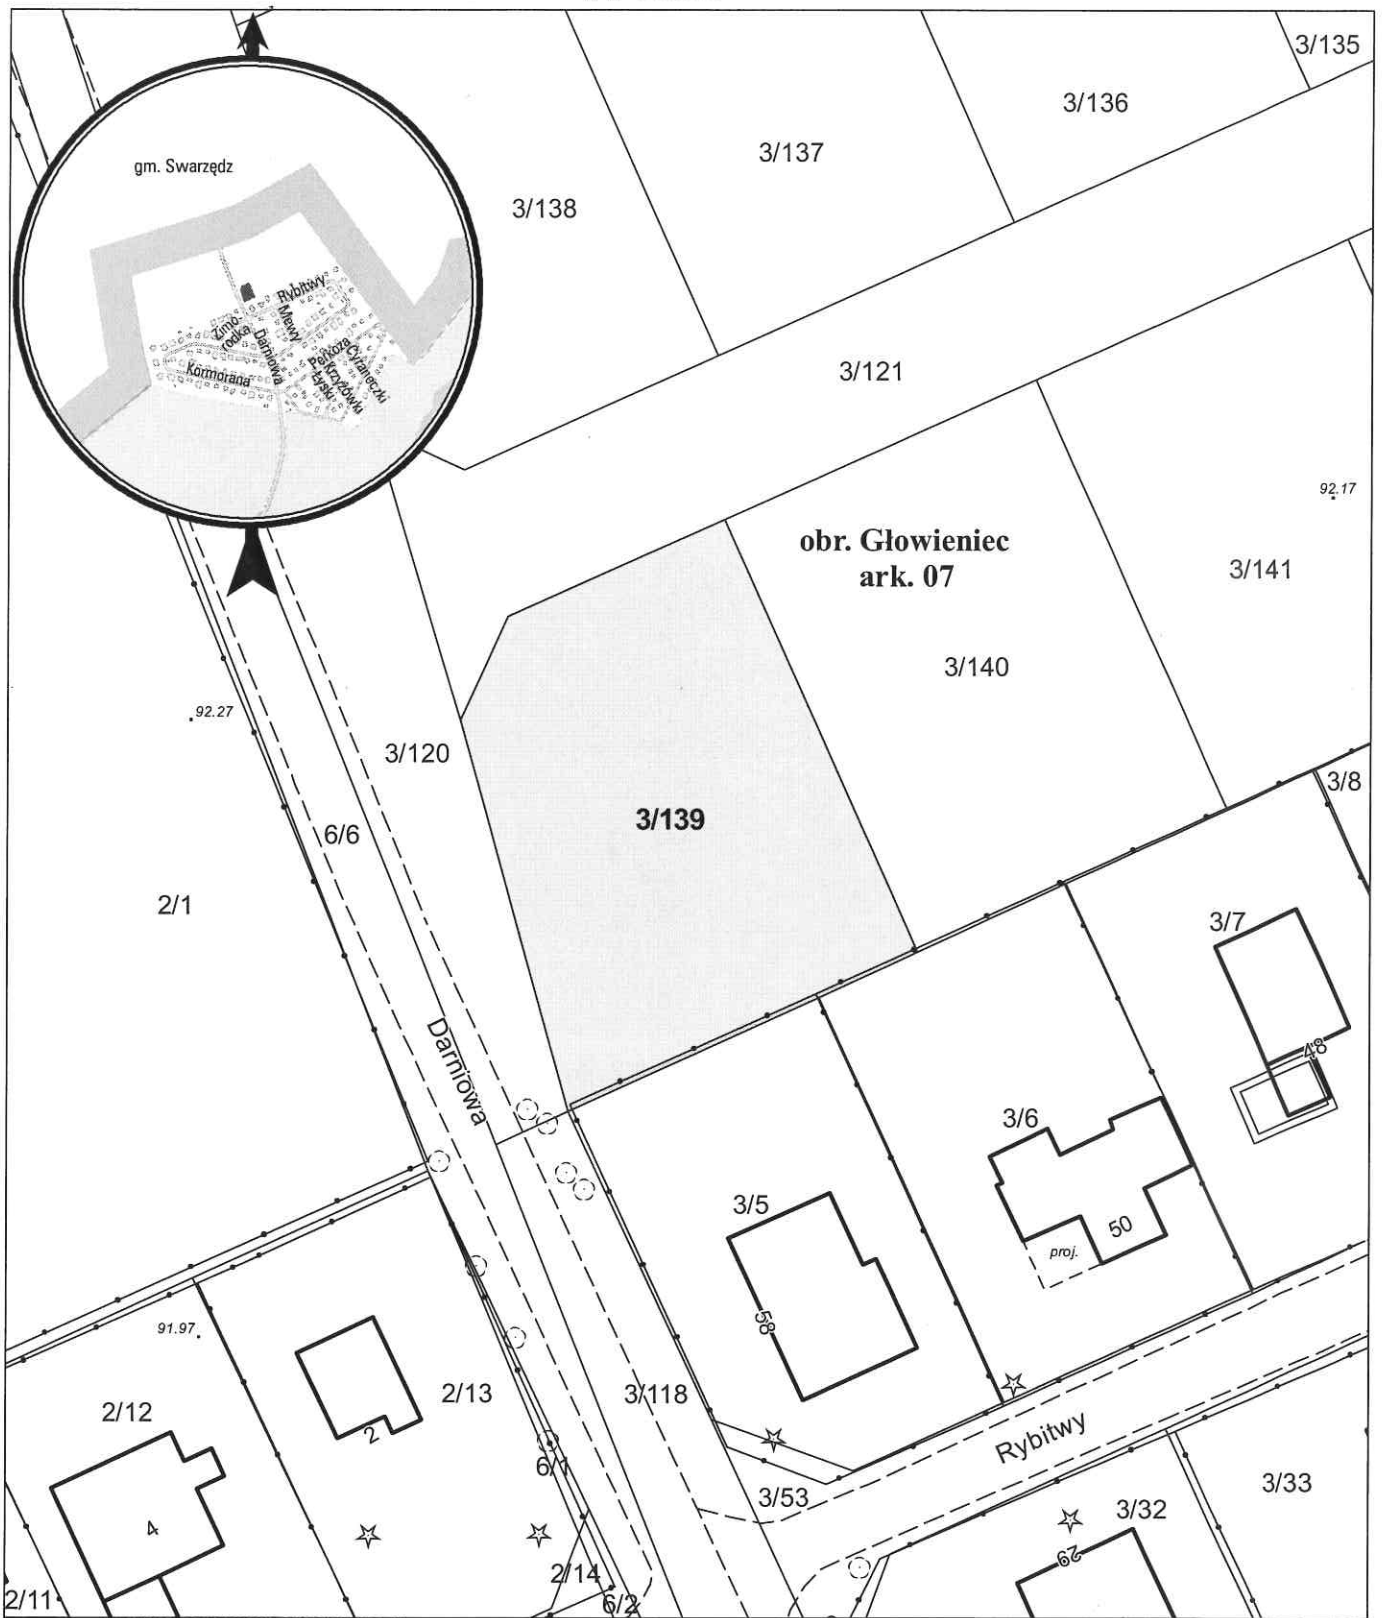

opracowanie - ZGikM GEOPOZ, GKR/315/2019

dziłka nr  
3/139

pow. m<sup>2</sup>  
706

obręb Głowniec, arkusz 07

KW  
P02P/00111076/5

właściciel  
Miasto Poznań