


MAPA INFORMACYJNA

1: 500

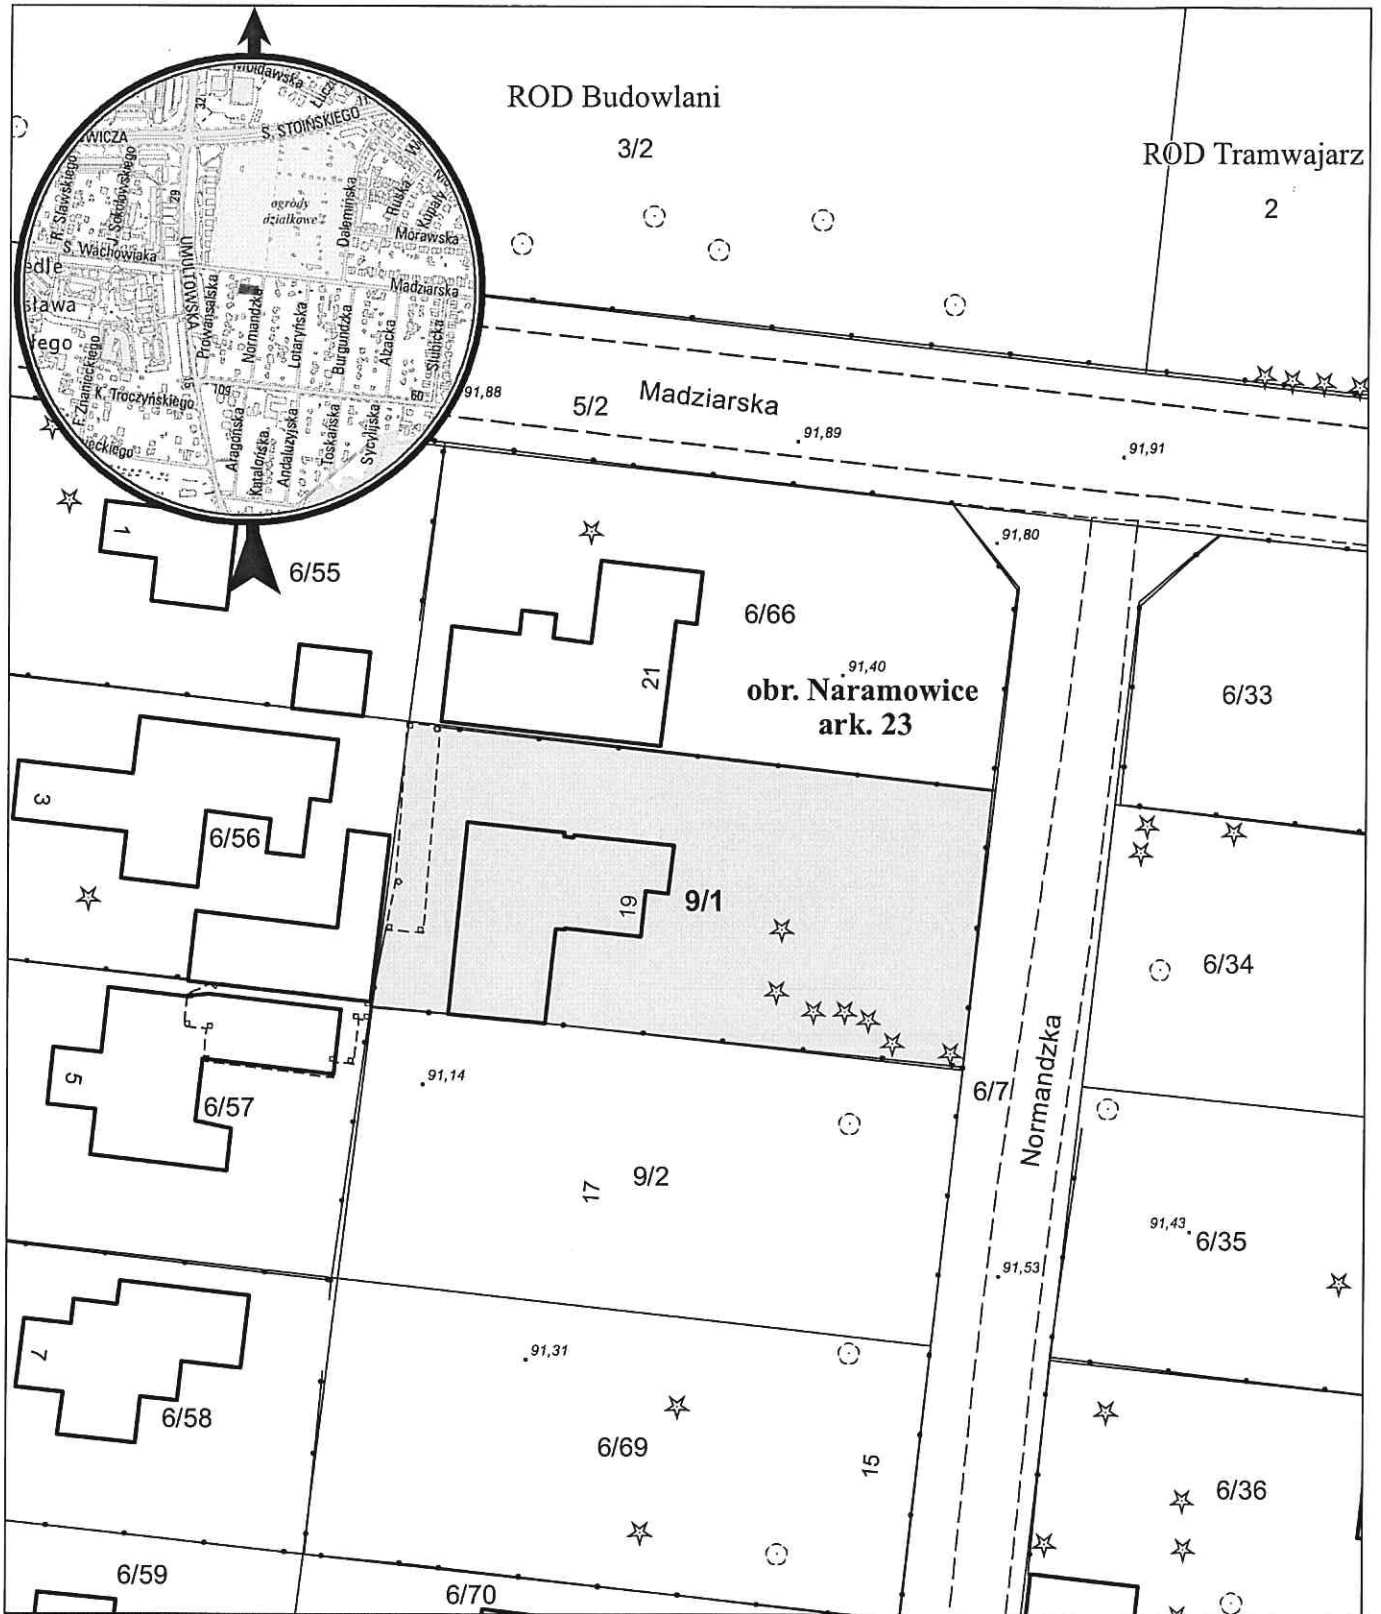

opracowanie - ZGIKM GEOPOZ, GKR/197/2019

obręb Naramowice, arkusz 23

działka nr
9/1

pow. m²
732

KW
PO1P/00115834/8

właściciel
Miasto Poznań