


# MAPA INFORMACYJNA

## 1: 500

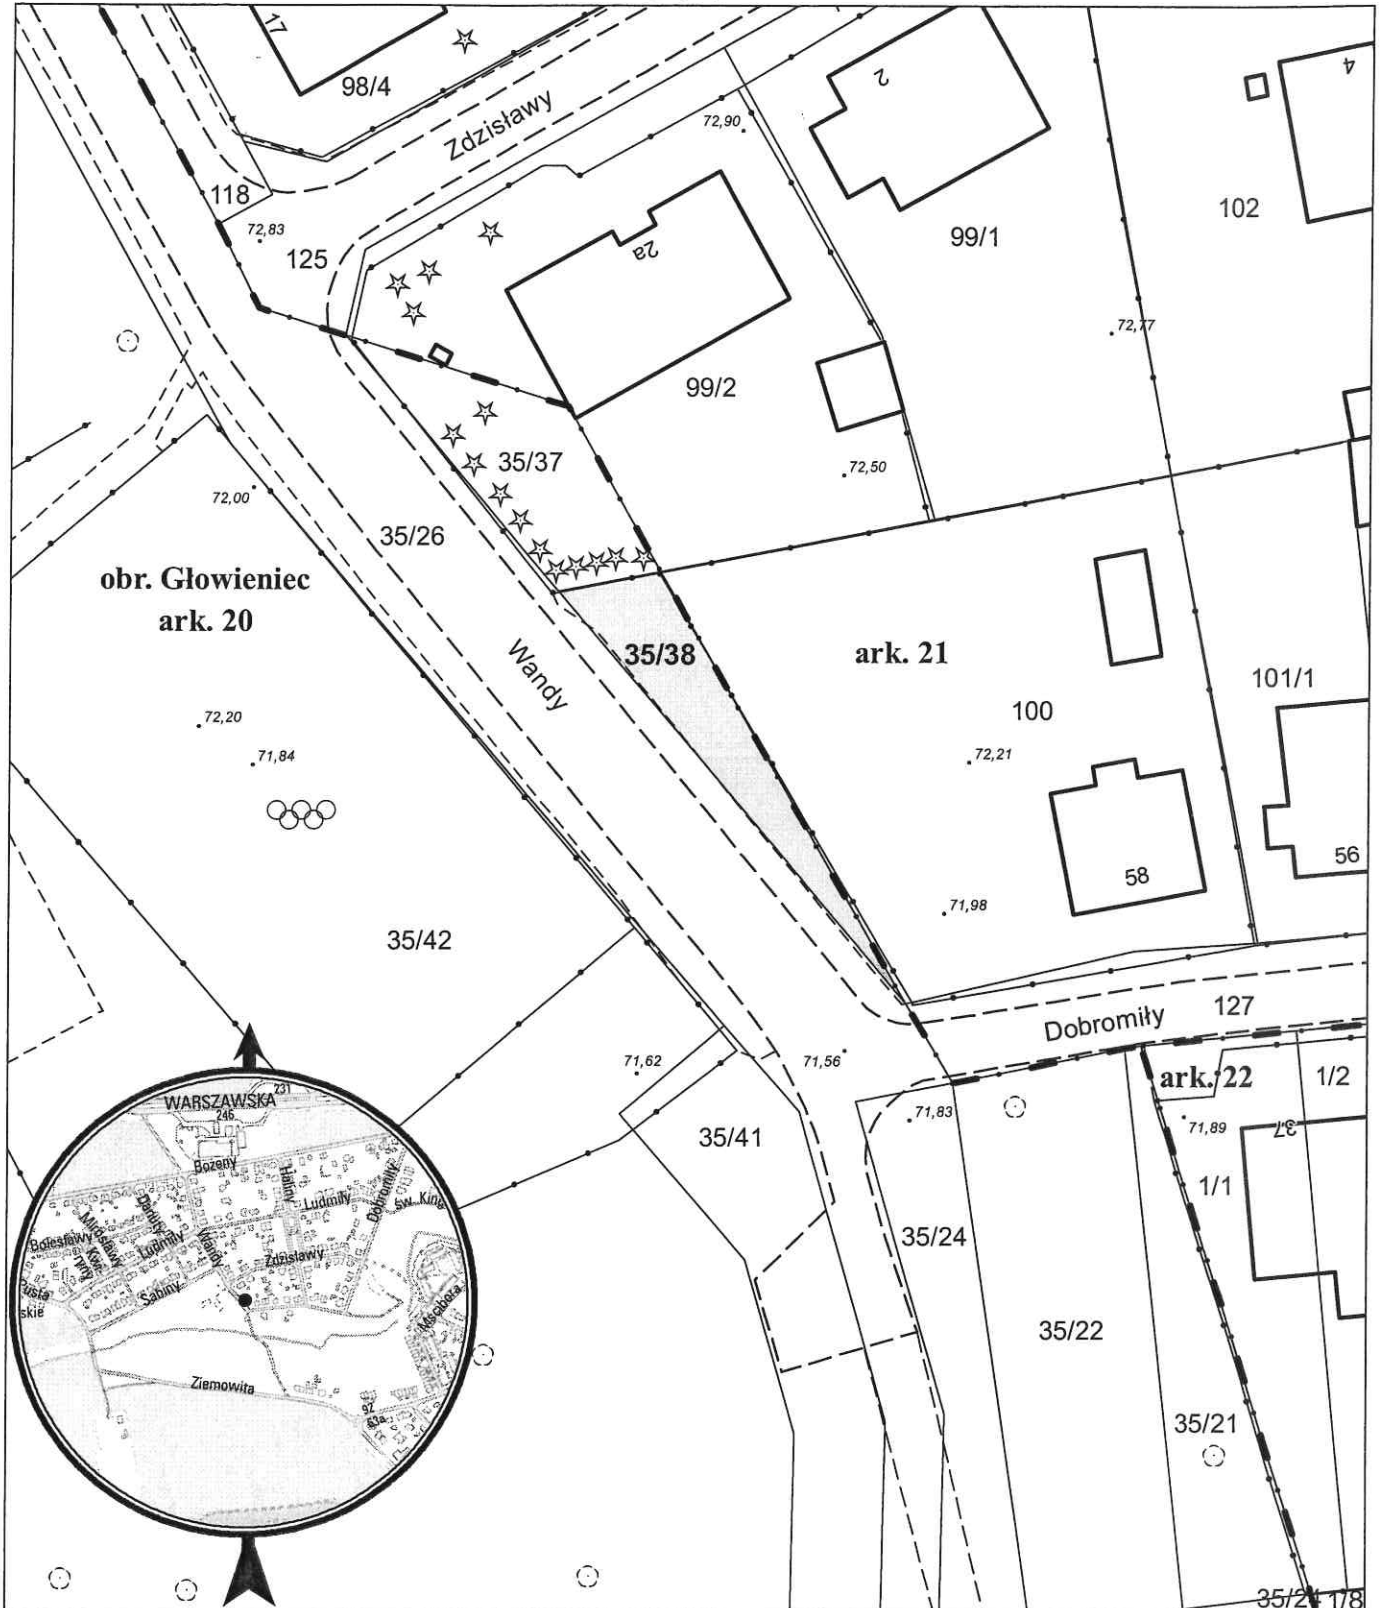

opracowanie - ZGIKM GEOPOZ, GKR/95/2019

działka nr  
35/38

pow. m<sup>2</sup>  
107

obręb Głowniec, arkusz 20  
KW  
P02P/00101323/9

właściciel  
Miasto Poznań