


MAPA INFORMACYJNA

1: 1 500

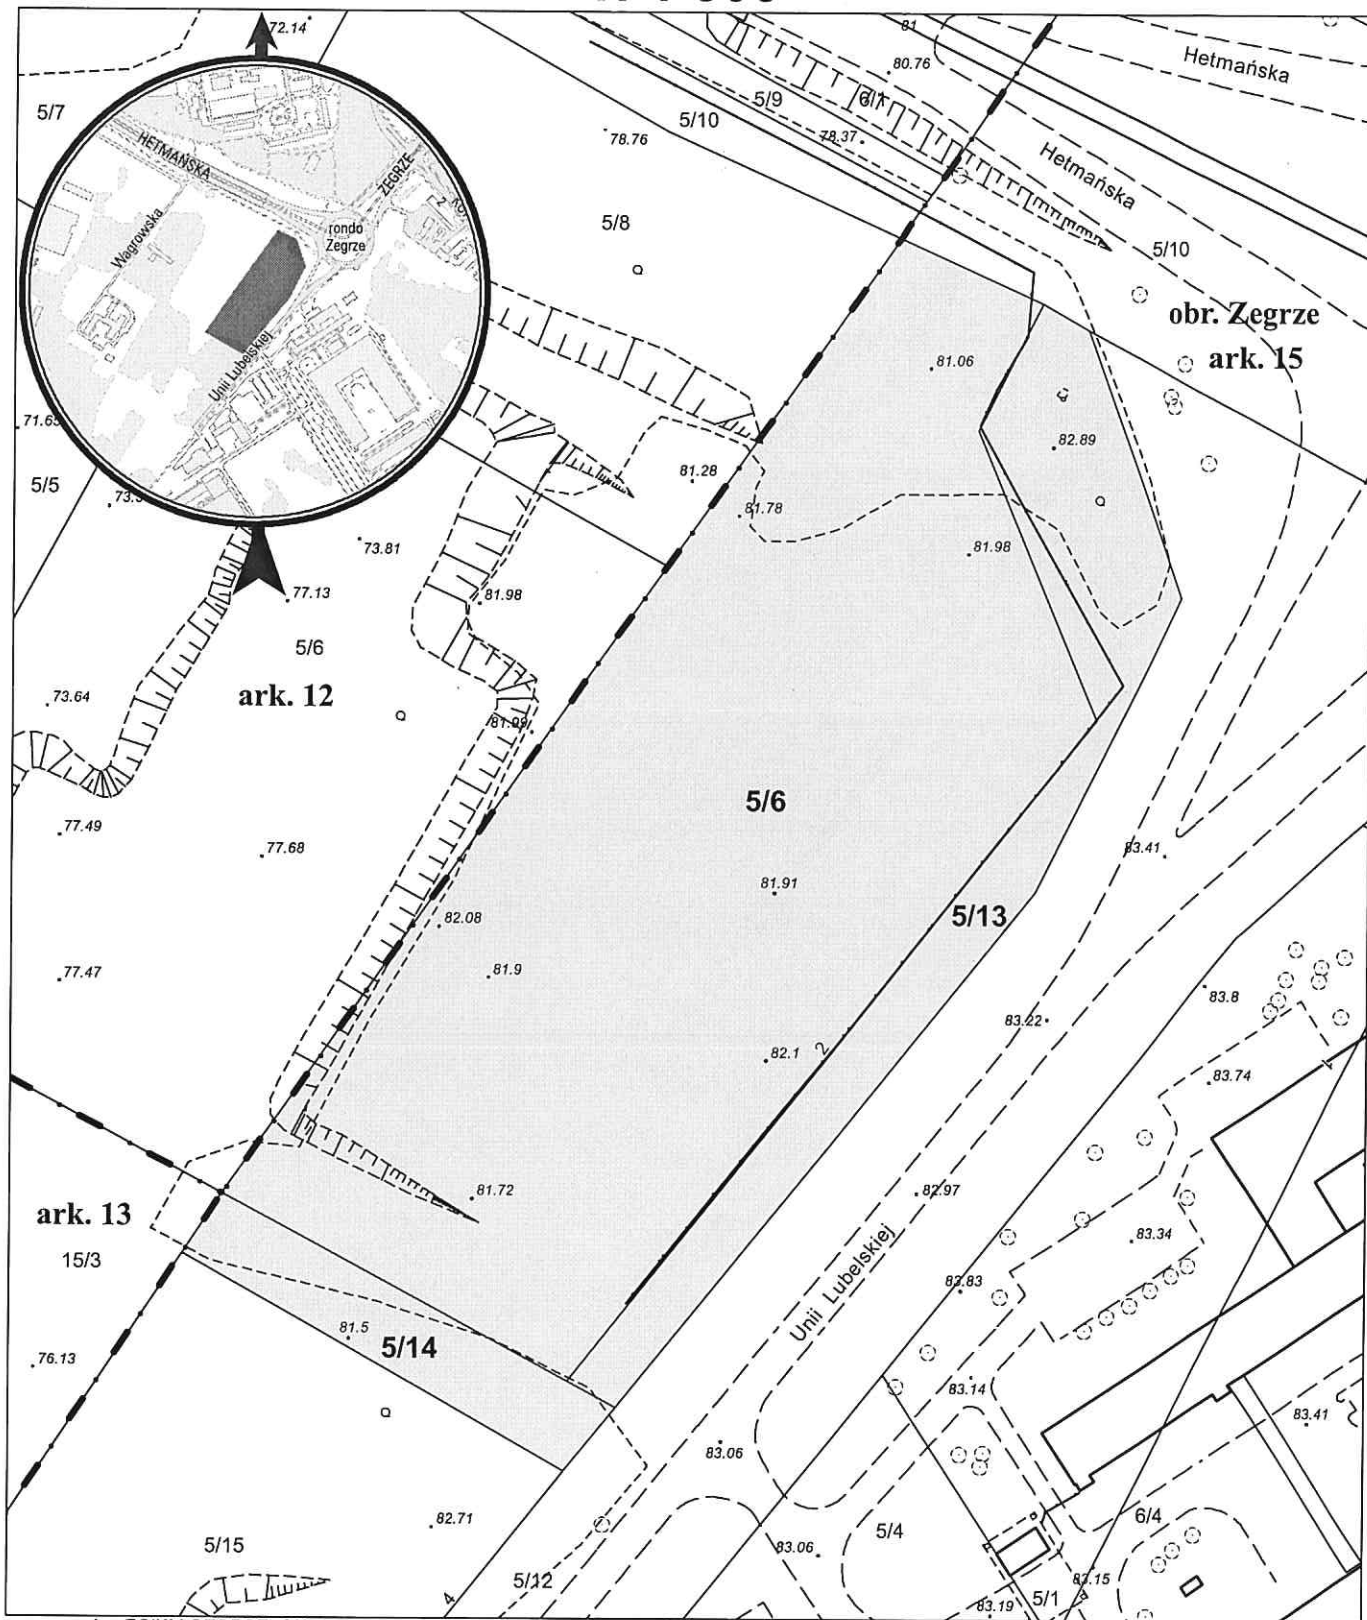

opracowanie - ZGIKM GEOPOZ, GKR/67/2020

działka nr

5/6

5/13

5/14

pow. m²

16 996

3 540

1 329

obręb Zegrze, arkusz 15

KW

PO2P/00105640/5

PO2P/00116144/8

PO2P/00116144/8

właściciel

Miasto Poznań

Miasto Poznań

Miasto Poznań