


# MAPA INFORMACYJNA

1: 500

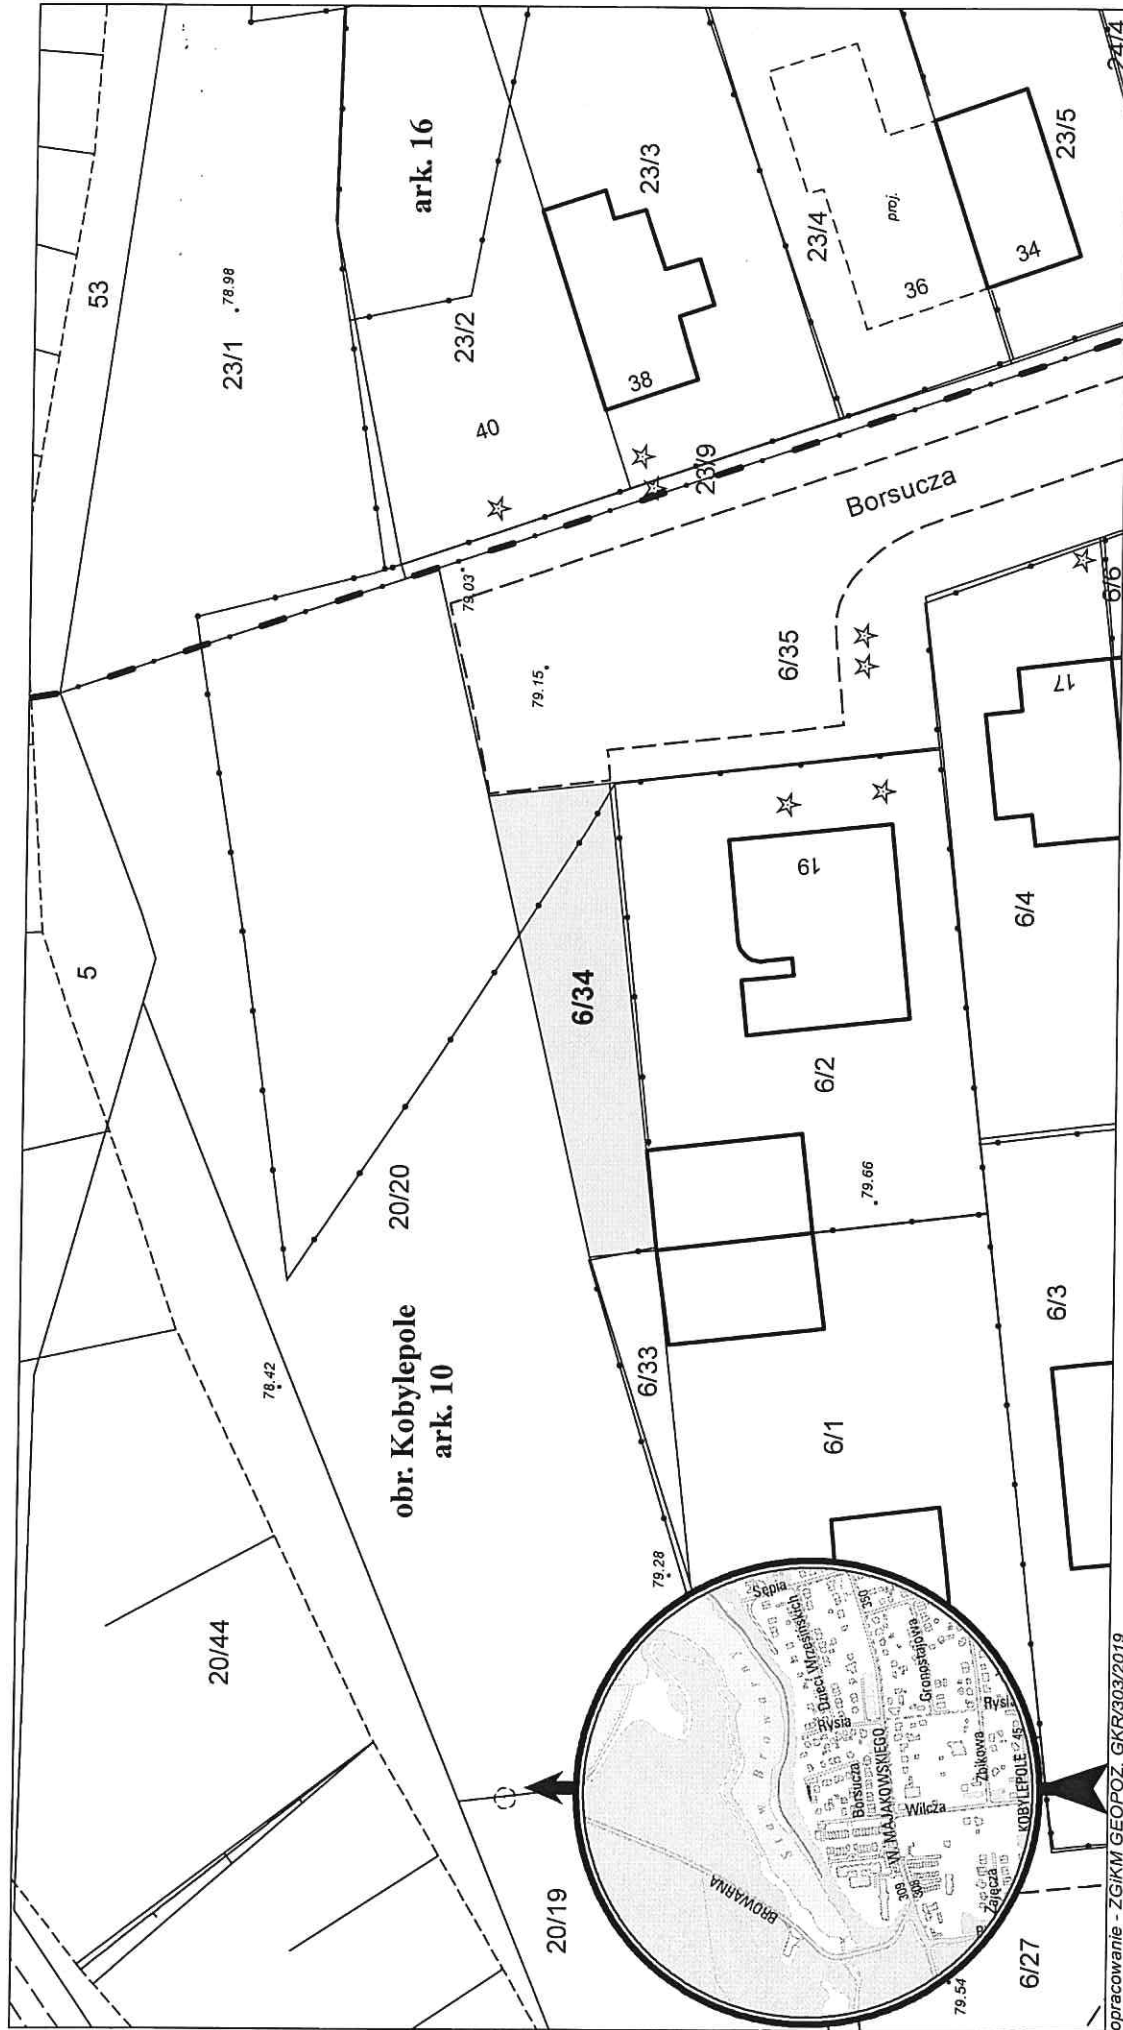

obr. Kobyłepole  
ark. 10

właściciel  
Miasto Poznań

obręb Kobyłepole, arkusz 10  
KW  
PO2P/00101465/6

pow. m<sup>2</sup>  
196

działka nr  
6/34

opracowanie - ZiEM GEOPOZ, GKR303/2019