


# MAPA INFORMACYJNA

1: 500

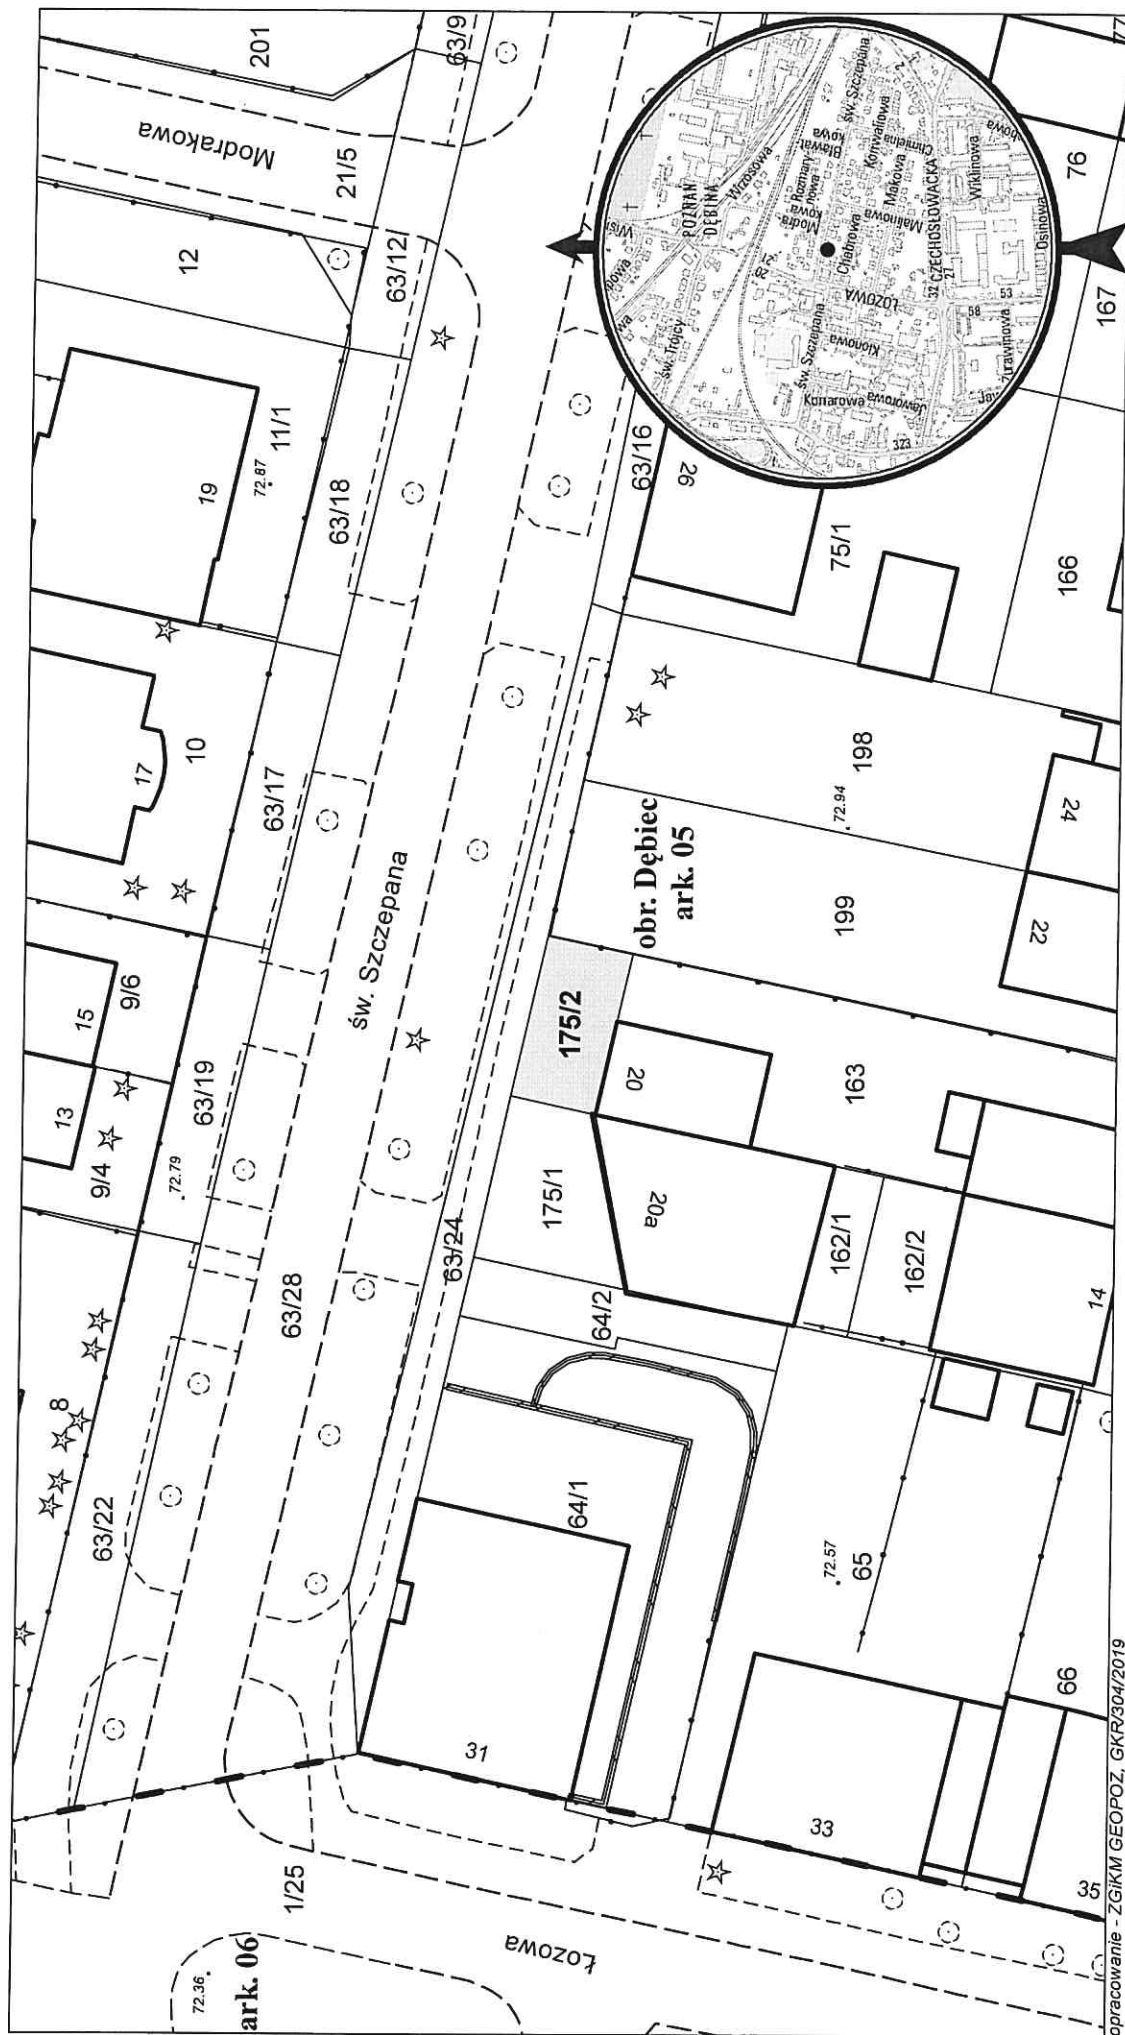

opracowanie - ZGIM GEOPOZ, GKR304/2019

działka nr 175/2	pow. m <sup>2</sup> 63	obręb Dębica, arkusz 05 KW	właściciel Miasto Poznań
		POZP/00269483/3	