


MAPA INFORMACYJNA

1: 500

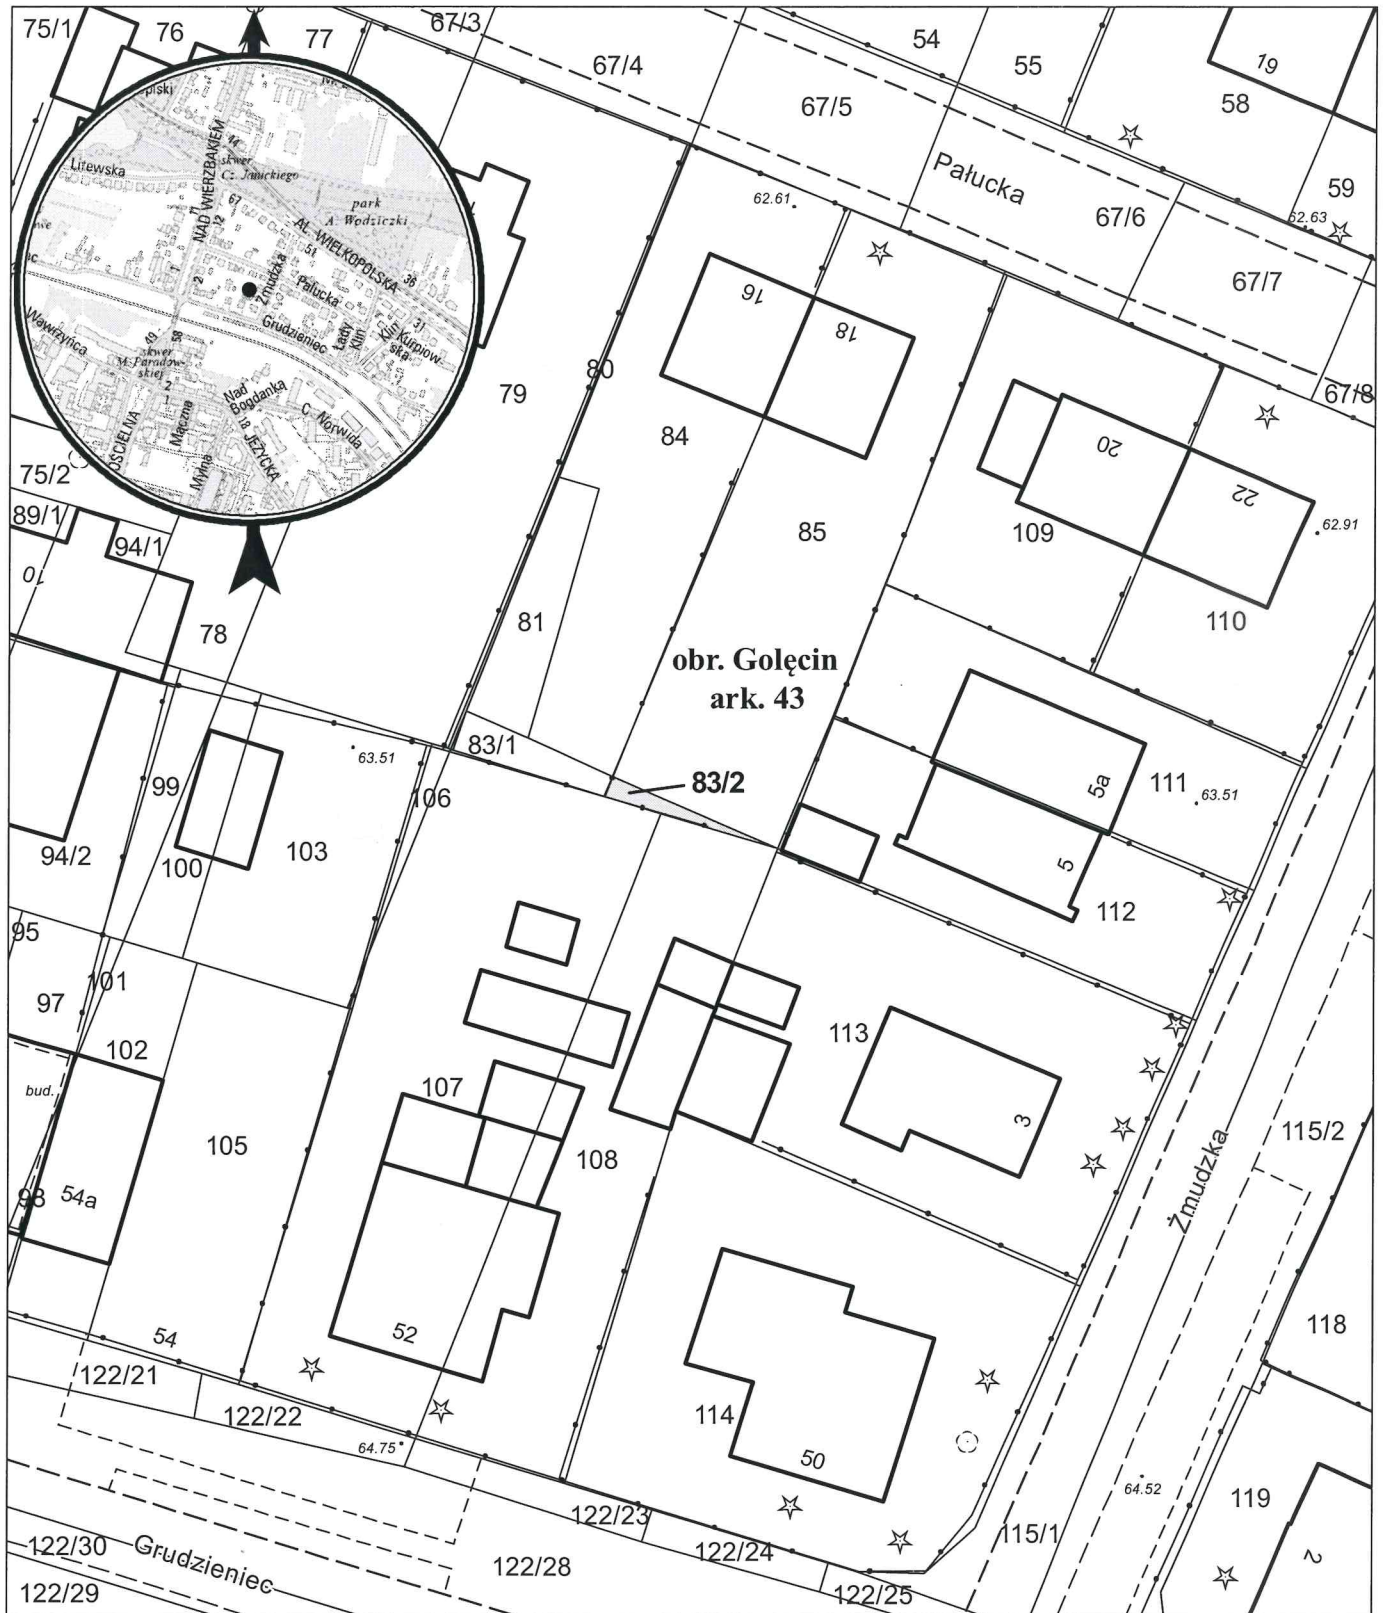

opracowanie - ZGIKM GEOPOZ, GKR/22/2020

działka nr
83/2

pow. m²
8

obręb Gołecin, arkusz 43
KW
P01P/00045509/9

właściciel
Miasto Poznań