



# MAPA INFORMACYJNA

1: 500

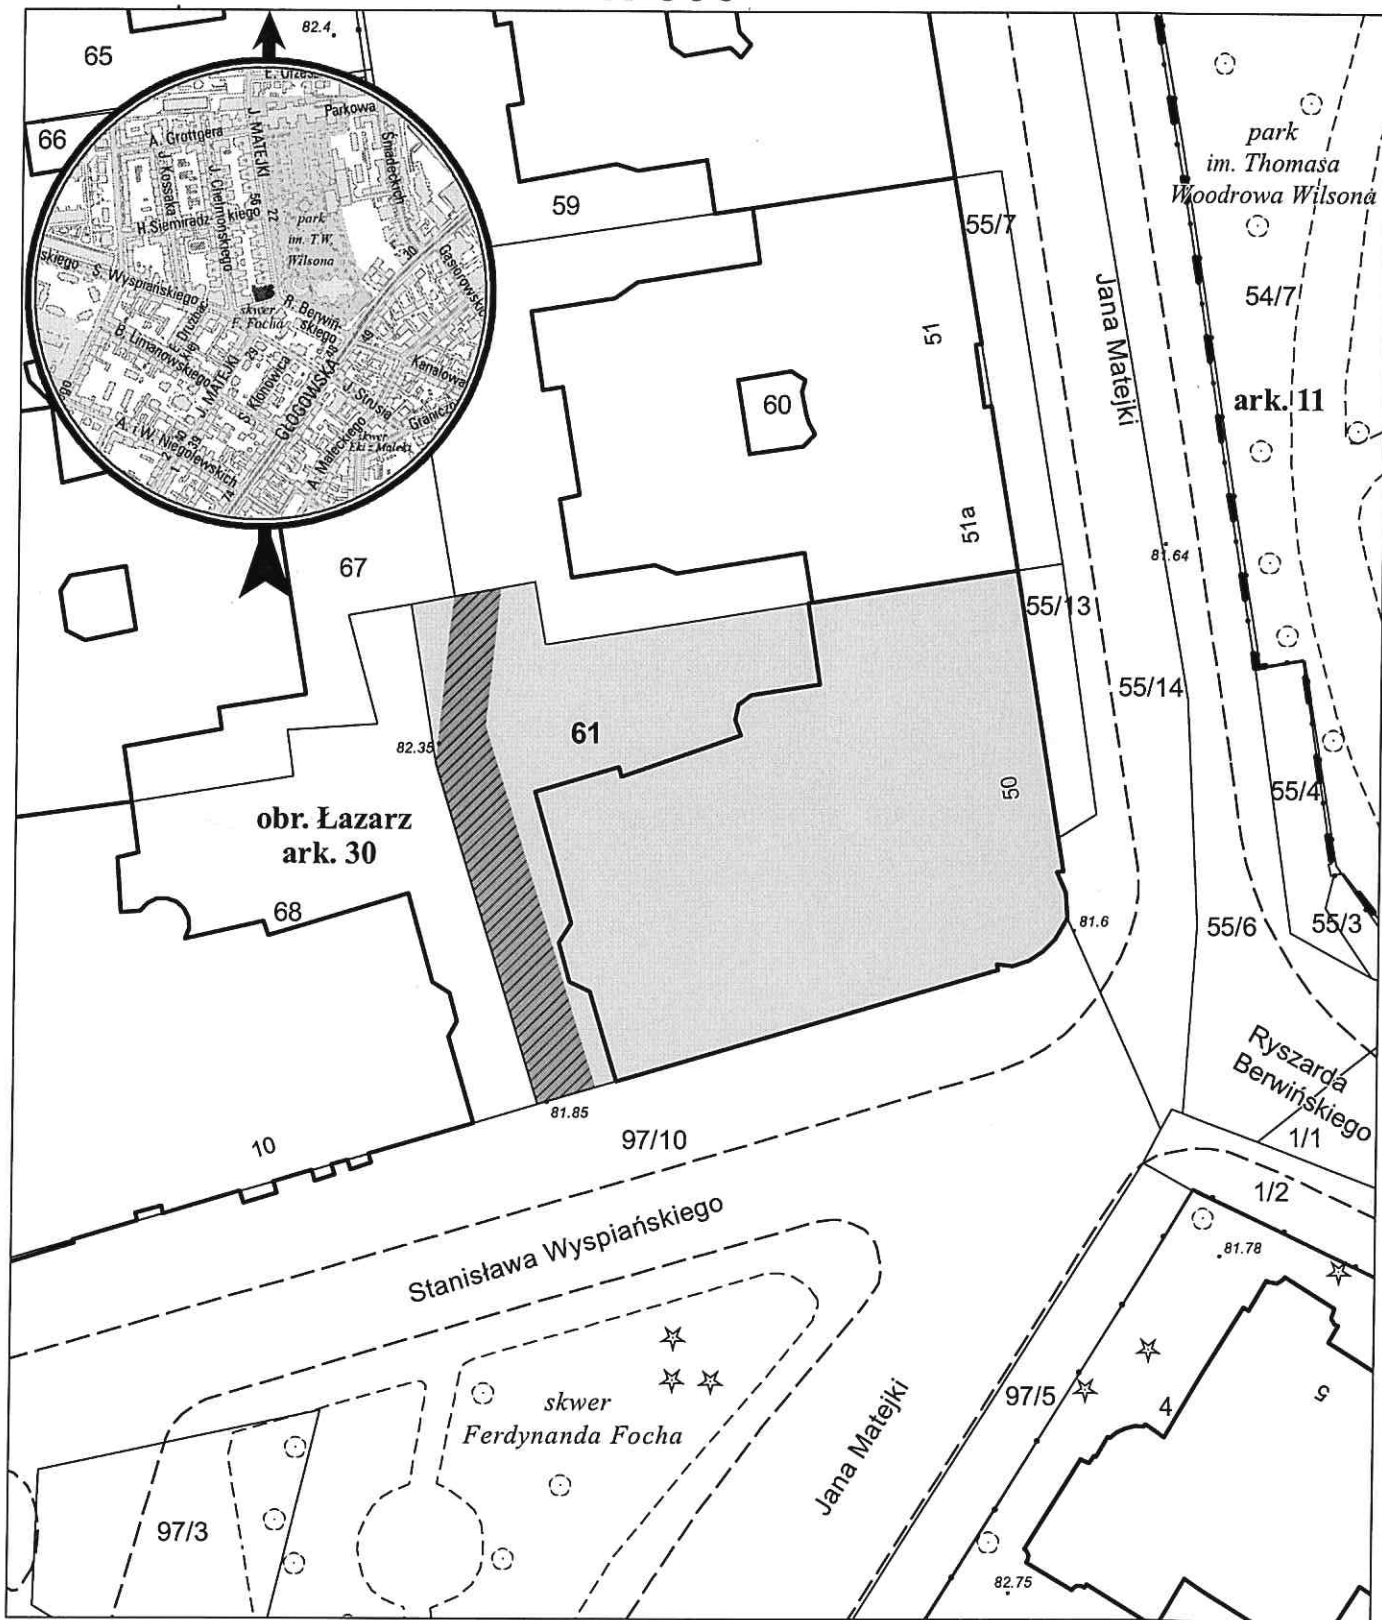

opracowanie - ZGIKM GEOPOZ, GKR/236/2019

 służebność drogi koniecznej o pow. 128 m<sup>2</sup>

działka nr  
61

pow. m<sup>2</sup>  
1 100

obręb Łazarz, arkusz 30  
KW

PO1P/00007790/7

właściciel

Miasto Poznań 3/4, Skarb Państwa 1/4, u.w. Miasto Poznań