


MAPA INFORMACYJNA

1:1000

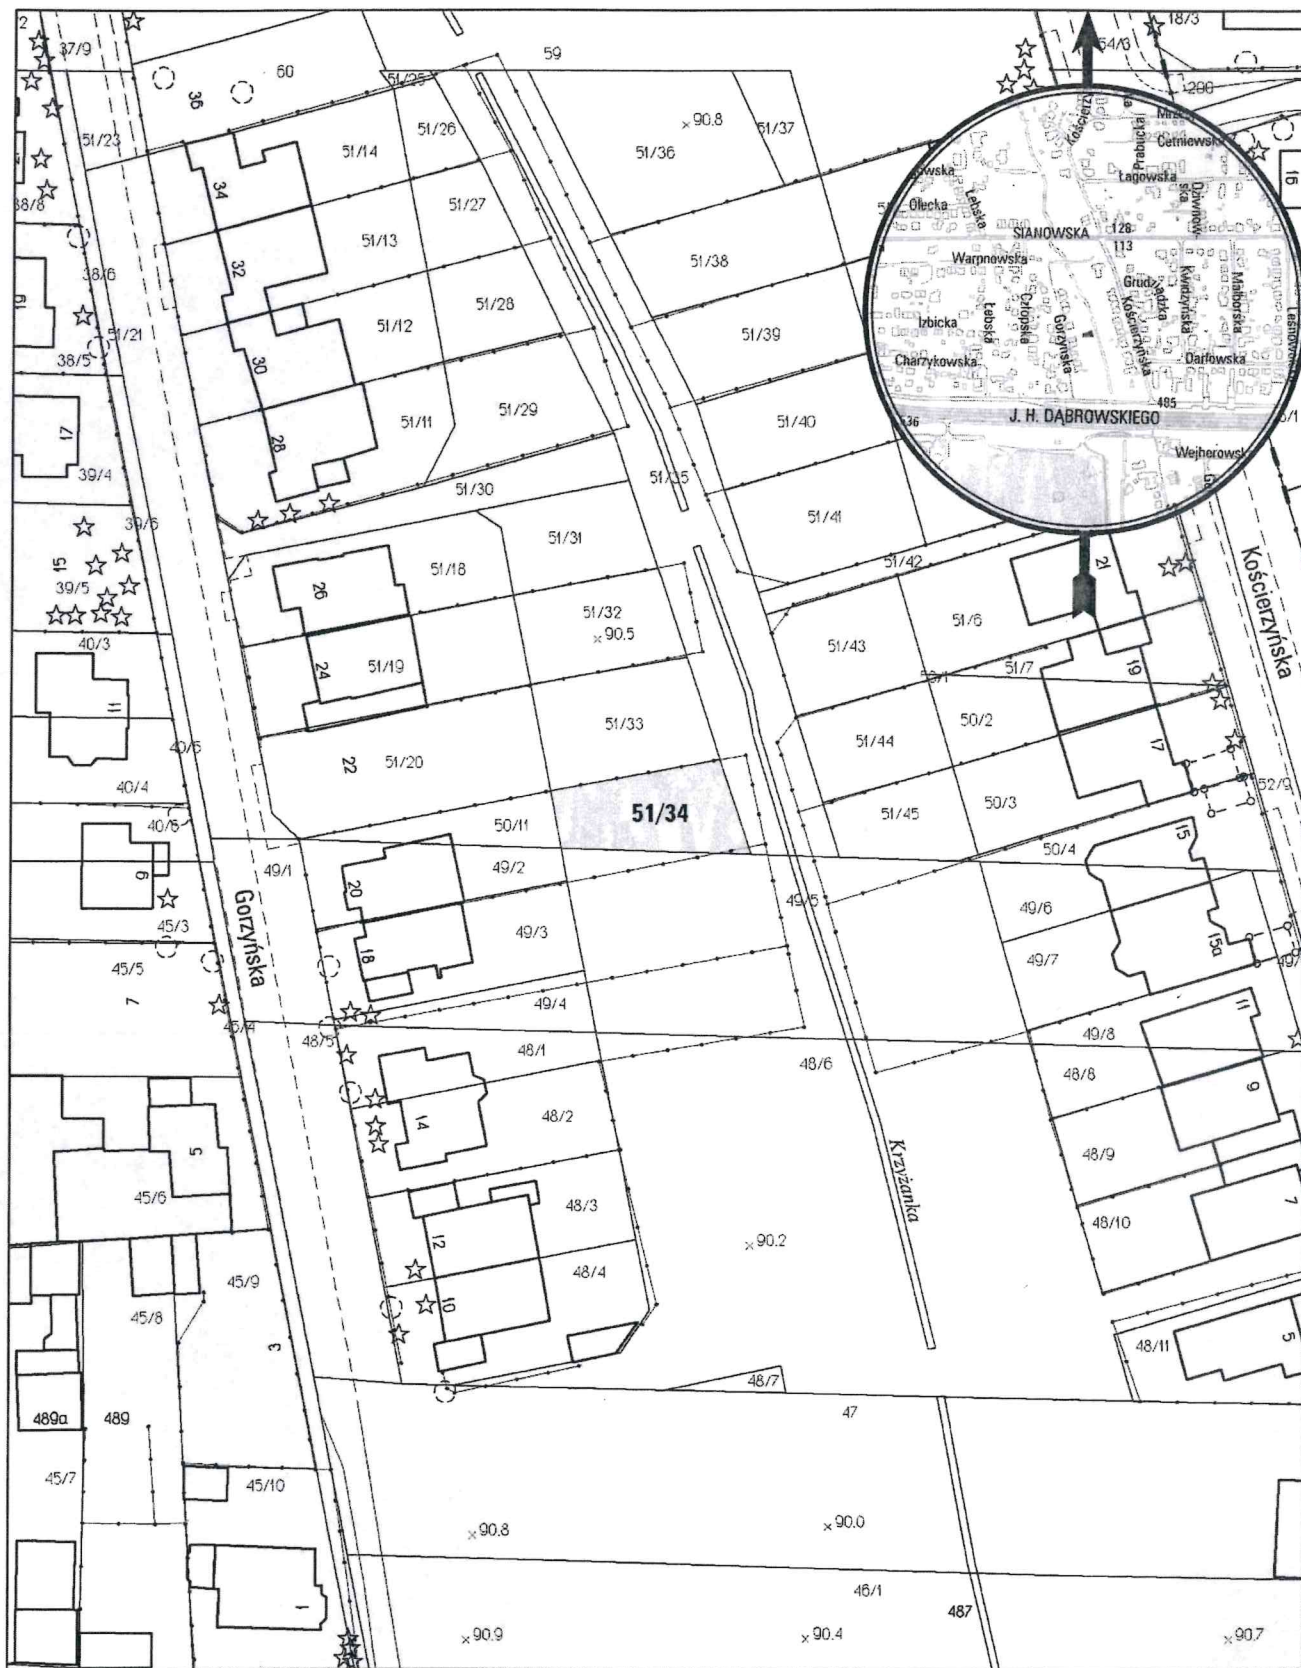

opracowanie - ZGIKM GEOPUZ, GKR/203/2014

obręb Krzyżowniki, arkusz 20

działka nr
51/34

pow. m²
266

KW
P01P/00124099/9

właściciel
Miasto Poznań