


# MAPA INFORMACYJNA

## 1: 500

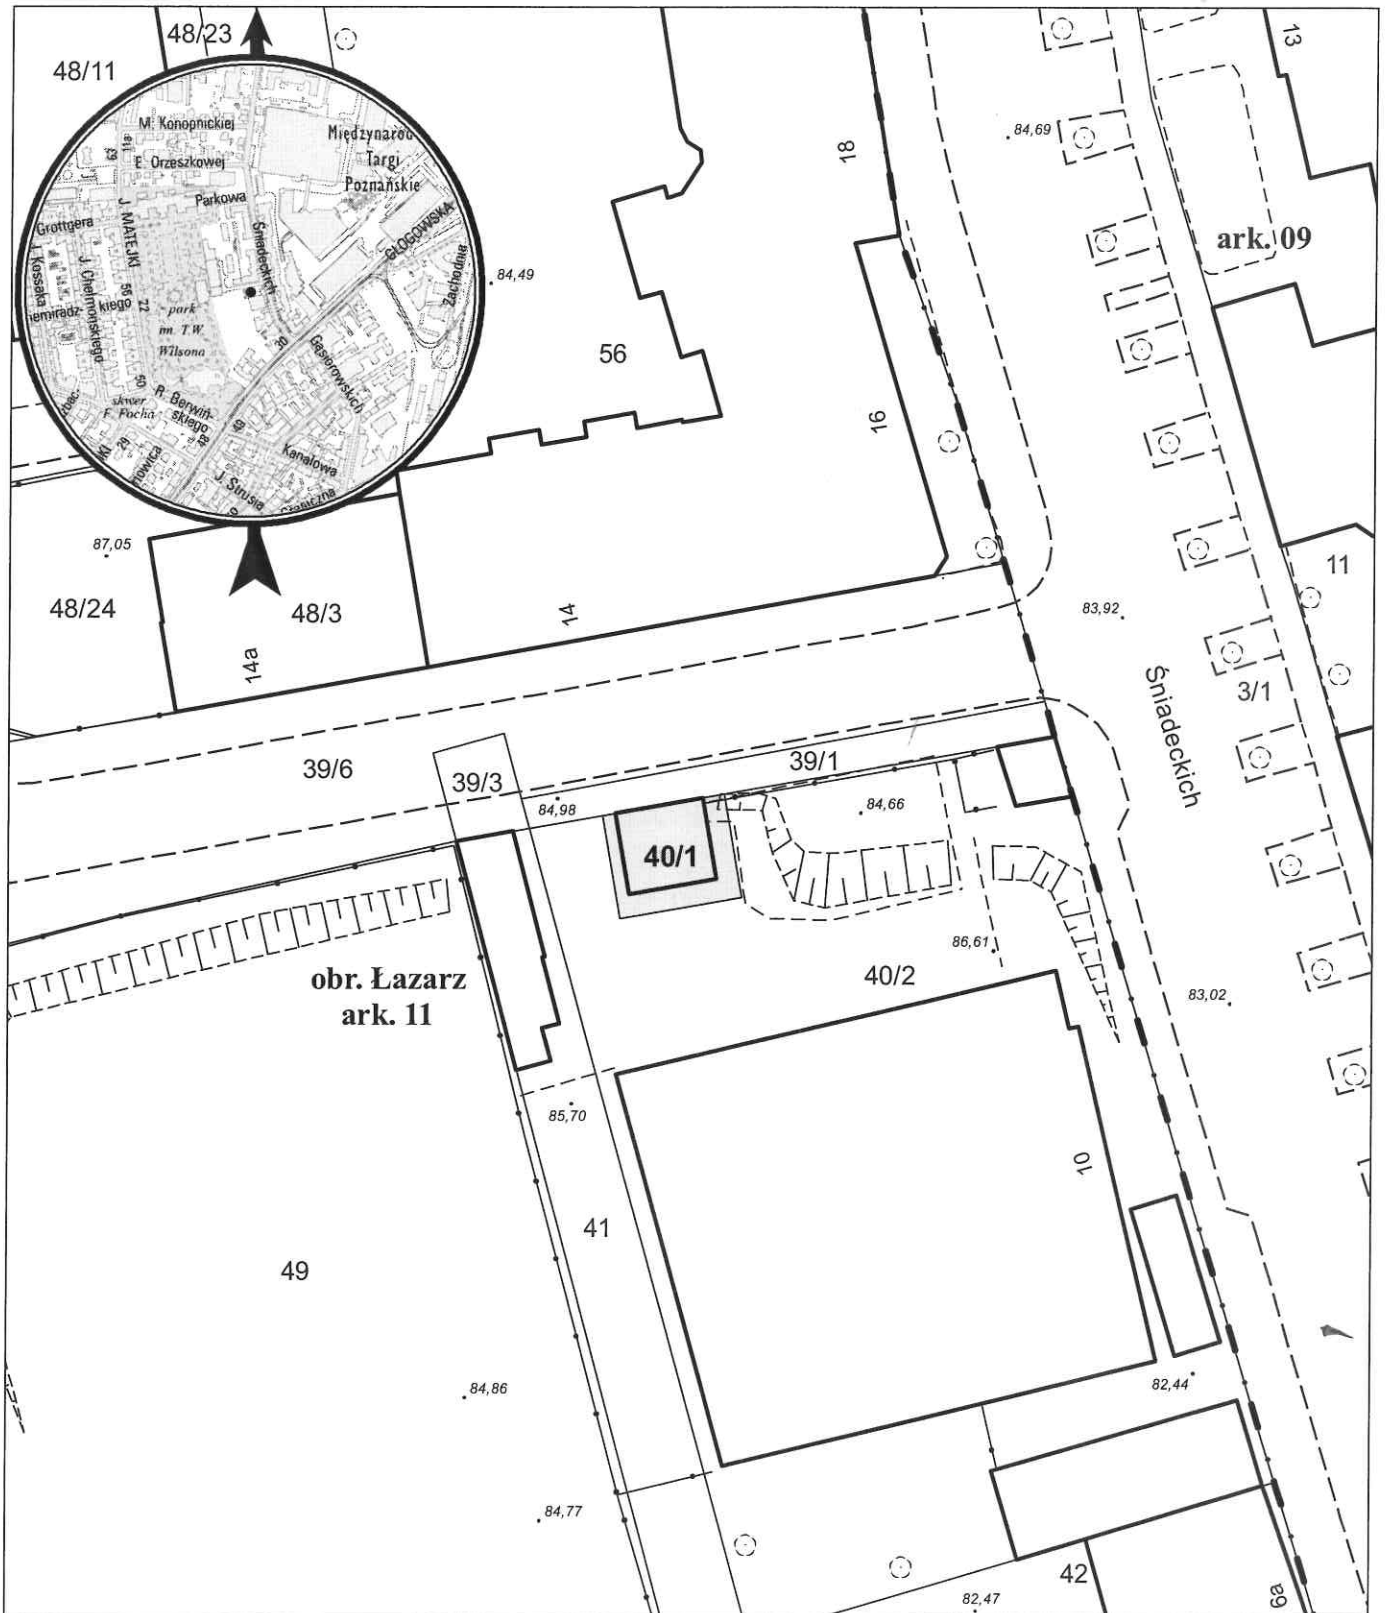

opracowanie - ZGKM GEOPOZ, GKR/93/2019

dziłka nr  
40/1

pow. m<sup>2</sup>  
56

obręb Łazarz, arkusz 11  
KW  
PO1P/00002367/8

właściciel  
Miasto Poznań