


MAPA INFORMACYJNA

1: 500

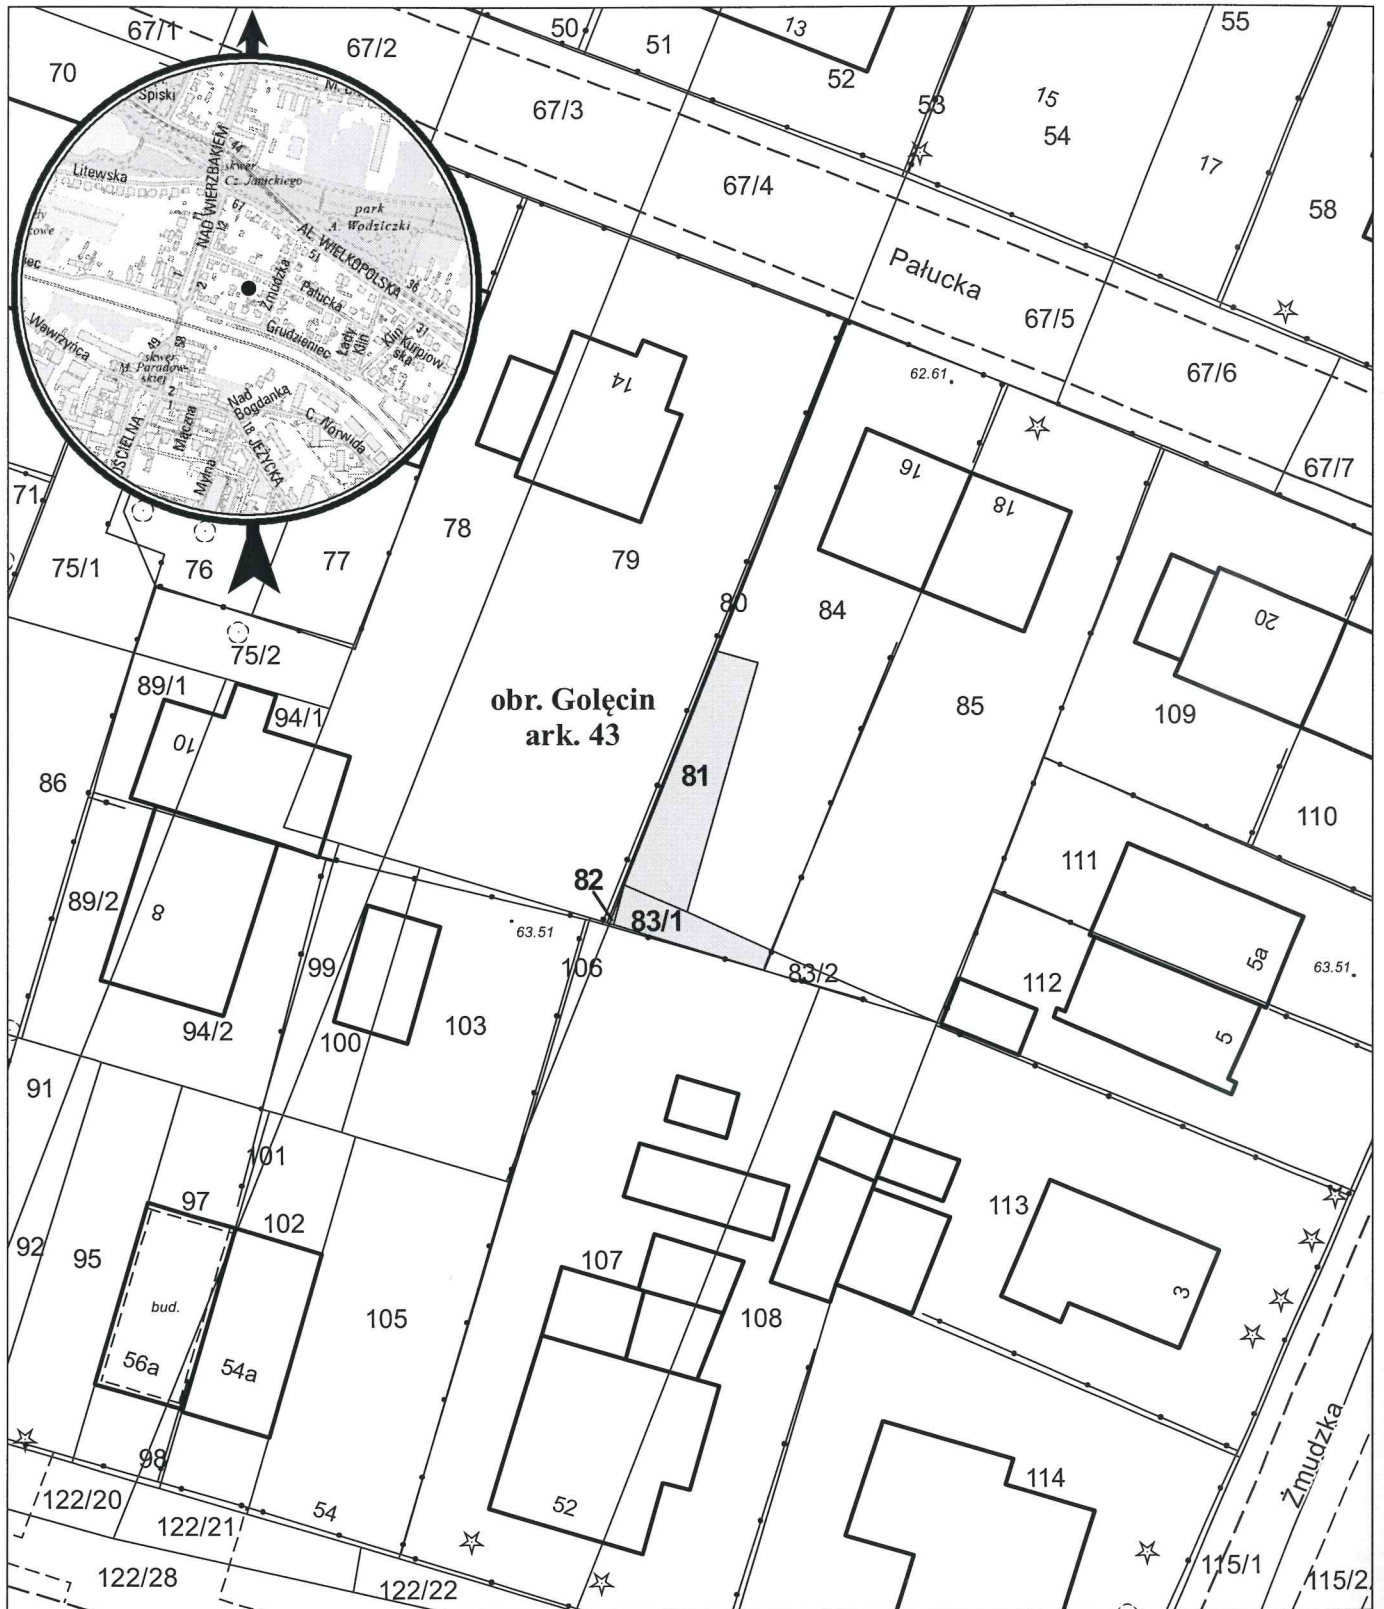

opracowanie - ZGikM GEOPOZ, GKR/24/2020

obręb Gołęcin, arkusz 43

działka nr	pow. m ²	KW	właściciel
81	61	P01P/00045509/9	Miasto Poznań
82	1	P01P/00045509/9	Miasto Poznań
83/1	23	P01P/00045509/9	Miasto Poznań