


# MAPA INFORMACYJNA

## 1:1 500

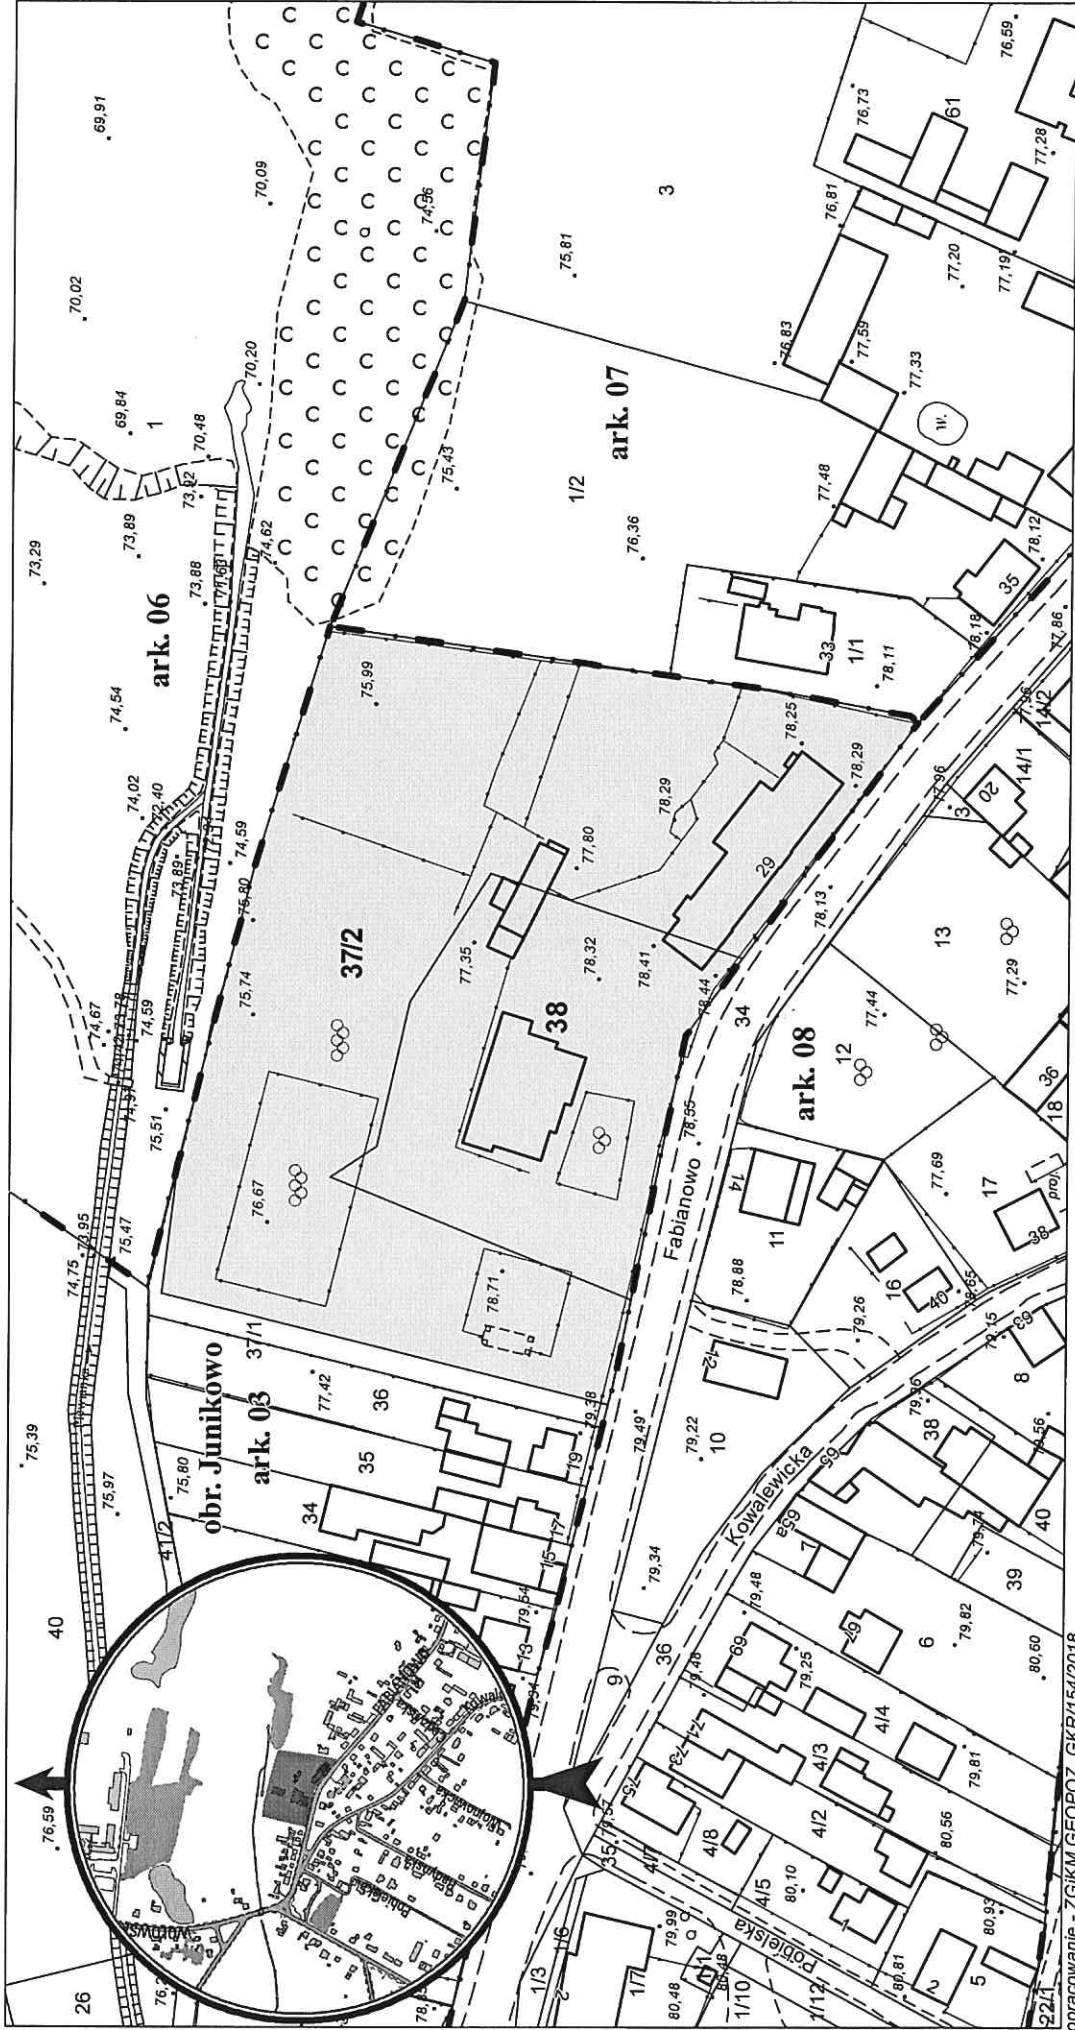

działka nr	pow. m <sup>2</sup>	właściciel
37/2	9 931	Miasto Poznań
38	3 922	Miasto Poznań

obręb Junikowo, arkusz 03  
KW  
PO1P/00131261/8  
PO1P/00131261/8

opracowanie - ZGIKM GEOPOZ, GKR/154/2018