


MAPA INFORMACYJNA

1: 2 000

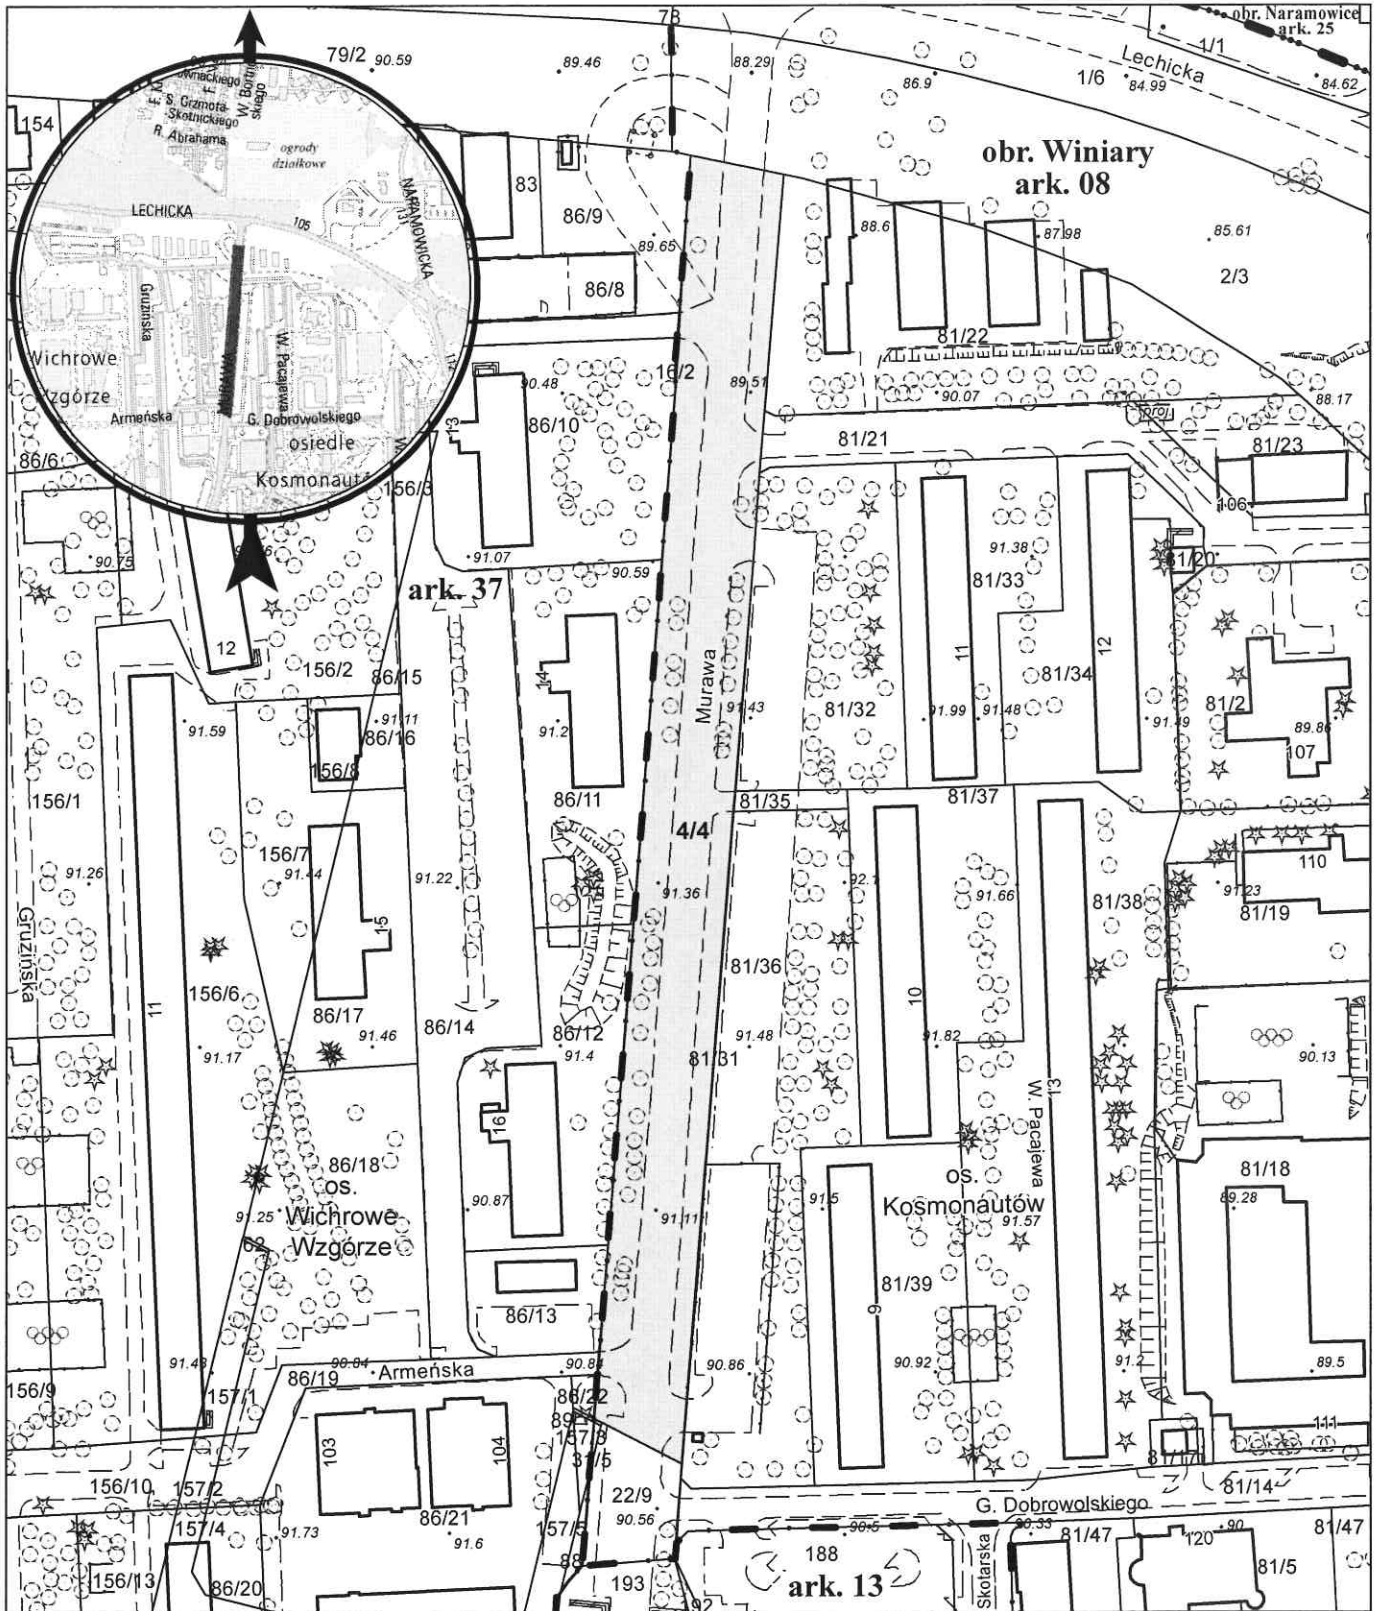

opracowanie - ZGIKM GEOPOZ, GKR/73/2020

obręb Winiary, arkusz 08

KW

PO1P/00111377/8

właściciel

Skarb Państwa, u.w. Poznańska Spółdzielnia
Mieszkaniowa WINOGRADY

działka nr
4/4

pow. m²
8 069