


MAPA INFORMACYJNA

1: 500

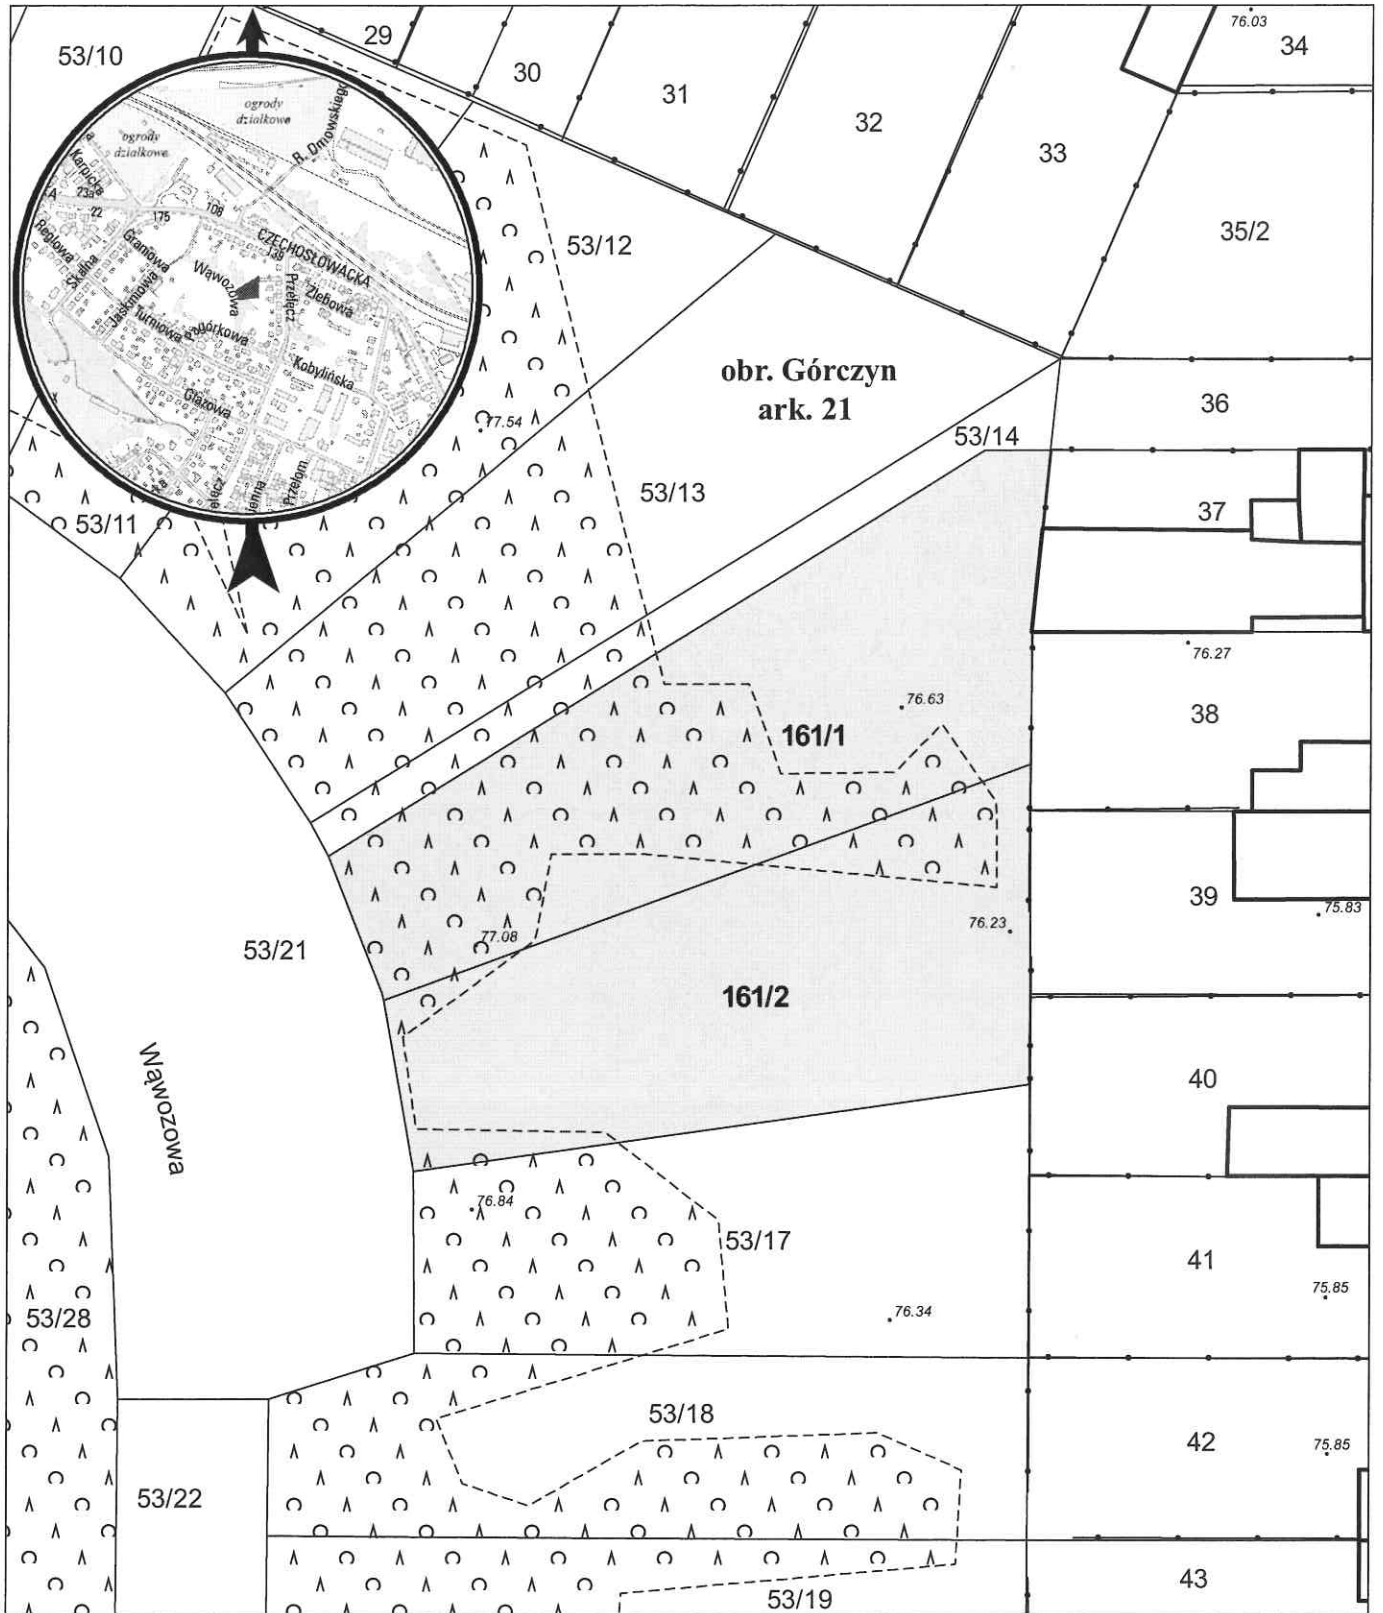

opracowanie - ZGIKM GEOPOZ, GKR/280/2019

obręb Górczyn, arkusz 21

działka nr	pow. m ²	KW	właściciel
161/1	760	P01P/00101765/2	Miasto Poznań
161/2	686	P01P/00101765/2	Miasto Poznań