


MAPA INFORMACYJNA

1: 500

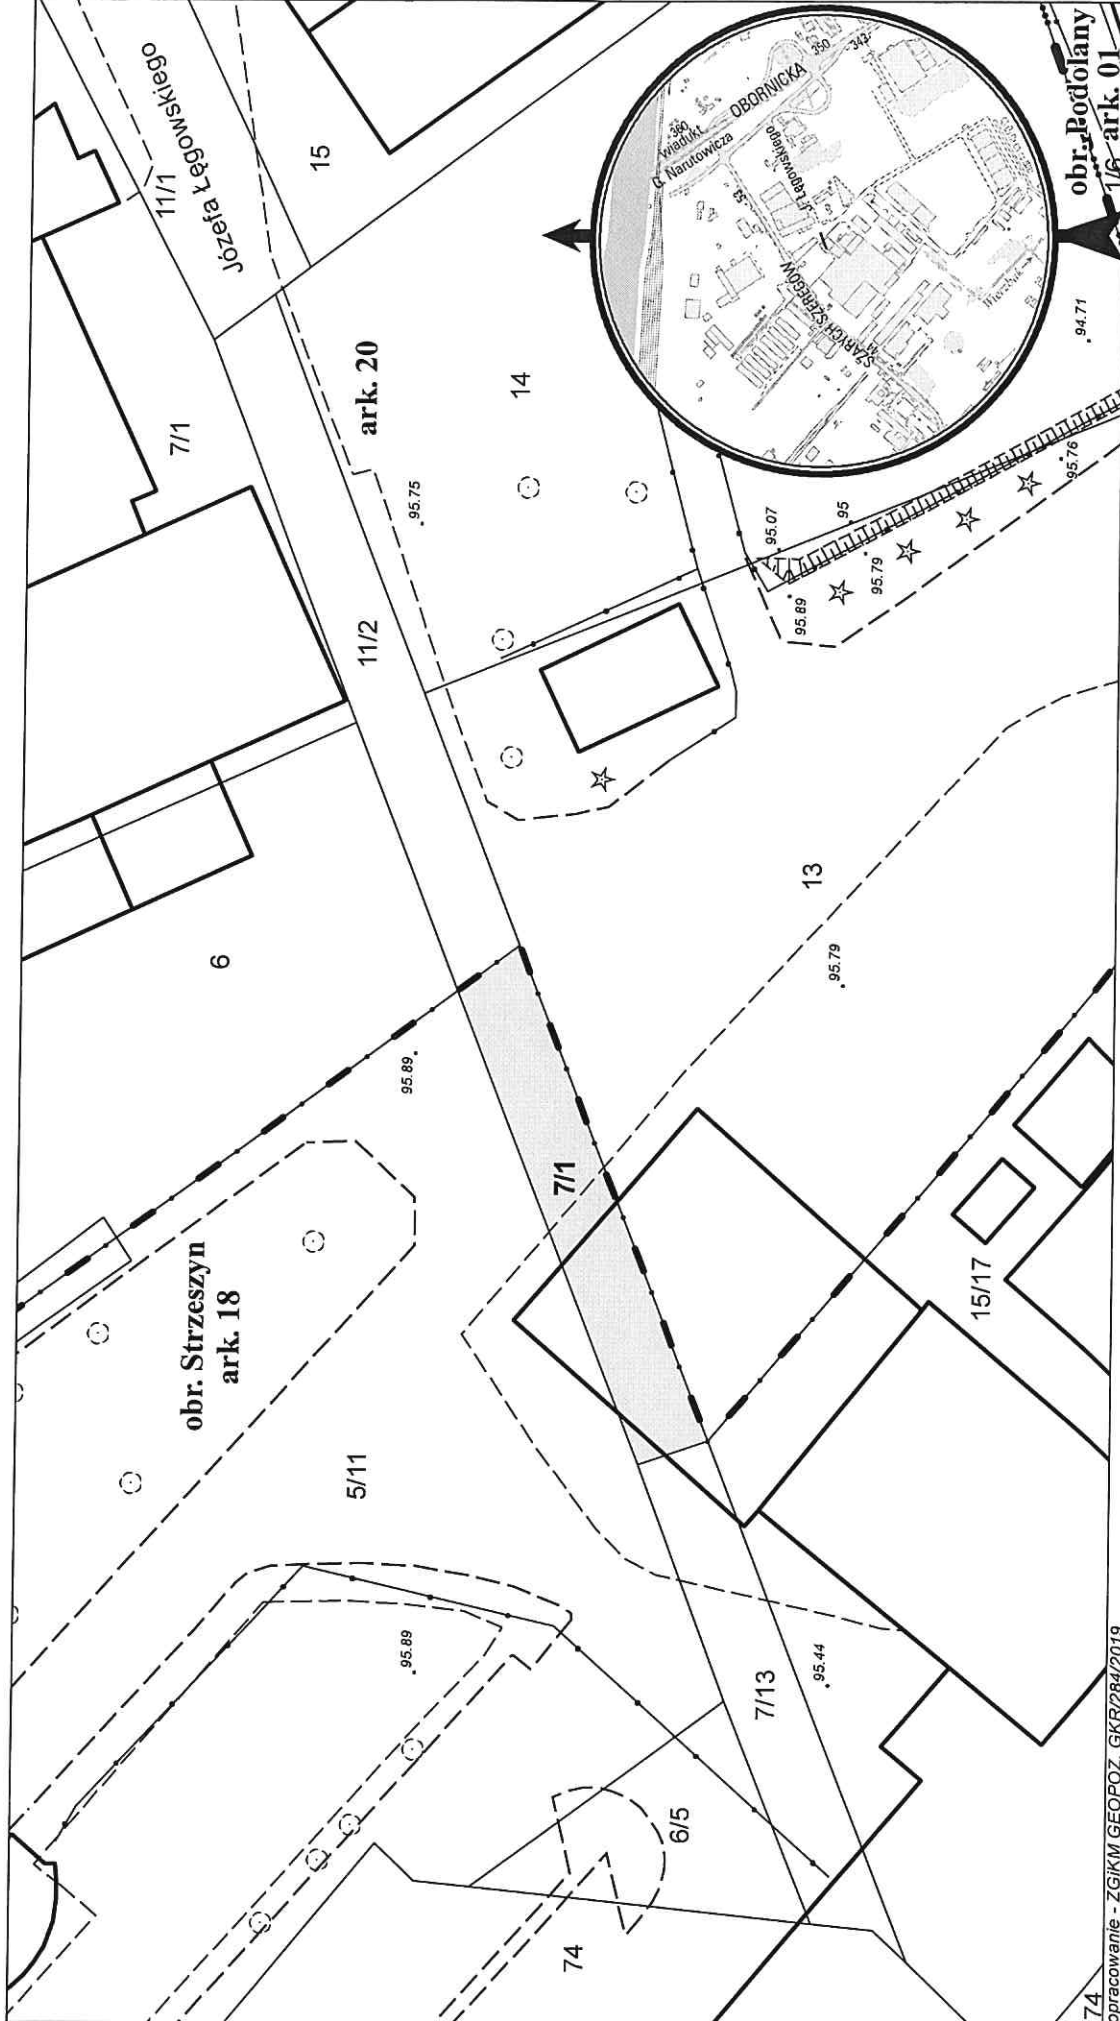

74
opracowanie - ZGIM GEOPOZ, GKR/284/2019

działka nr	7/1
pow. m ²	170
obręb Strzeszyn, arkusz 18	
KW	
P01P/00211460/8	
właściciel	Miasto Poznań