


MAPA INFORMACYJNA

1: 500

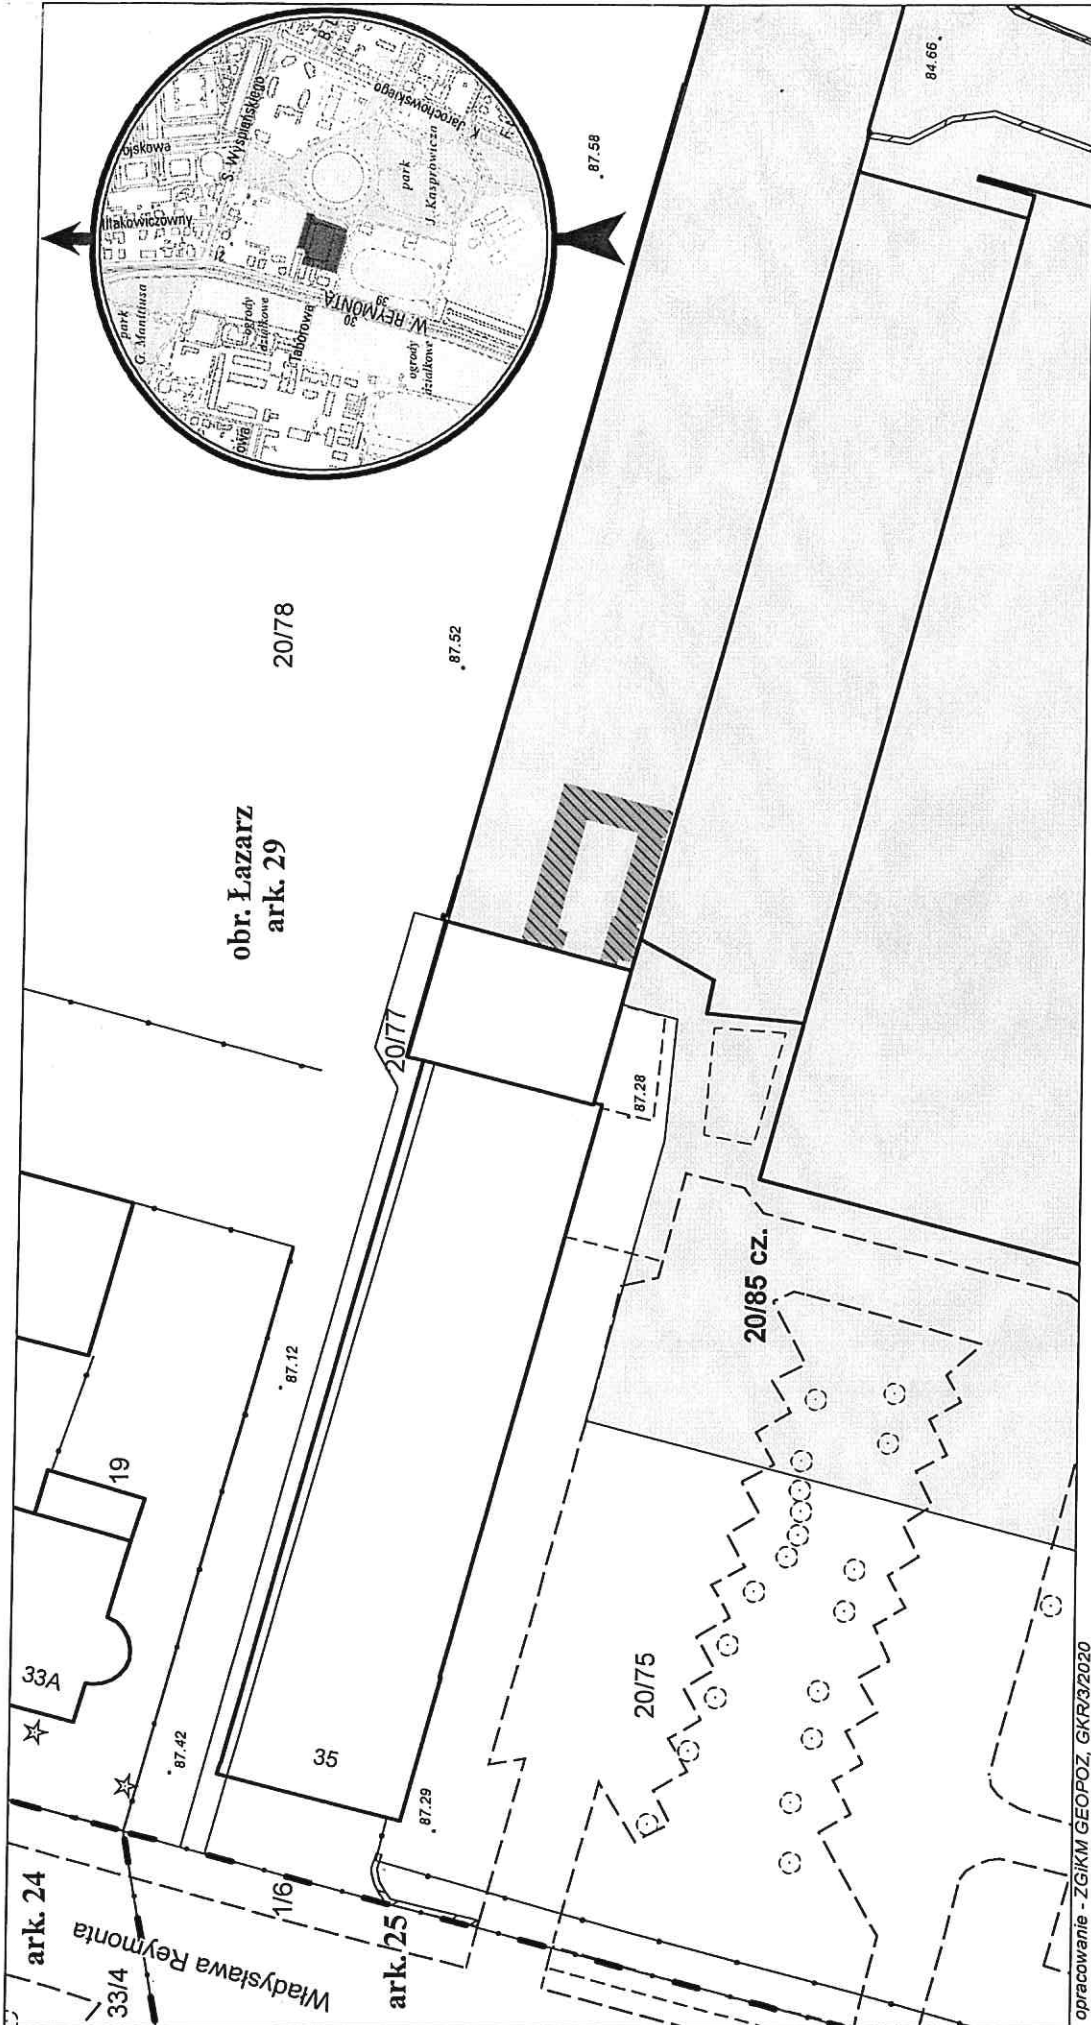

opracowanie - ZGIGM GEOPOZ, GKR/3/2020

sluzebnosc gruntowa o pow. 51 m²

działka nr 20/85	pow. m ² 7 868	obręb Łazarz, arkusz 29 KW P01P/00124493/1	właściciel Miasto Poznań
---------------------	------------------------------	--	-----------------------------