


MAPA INFORMACYJNA

1: 500

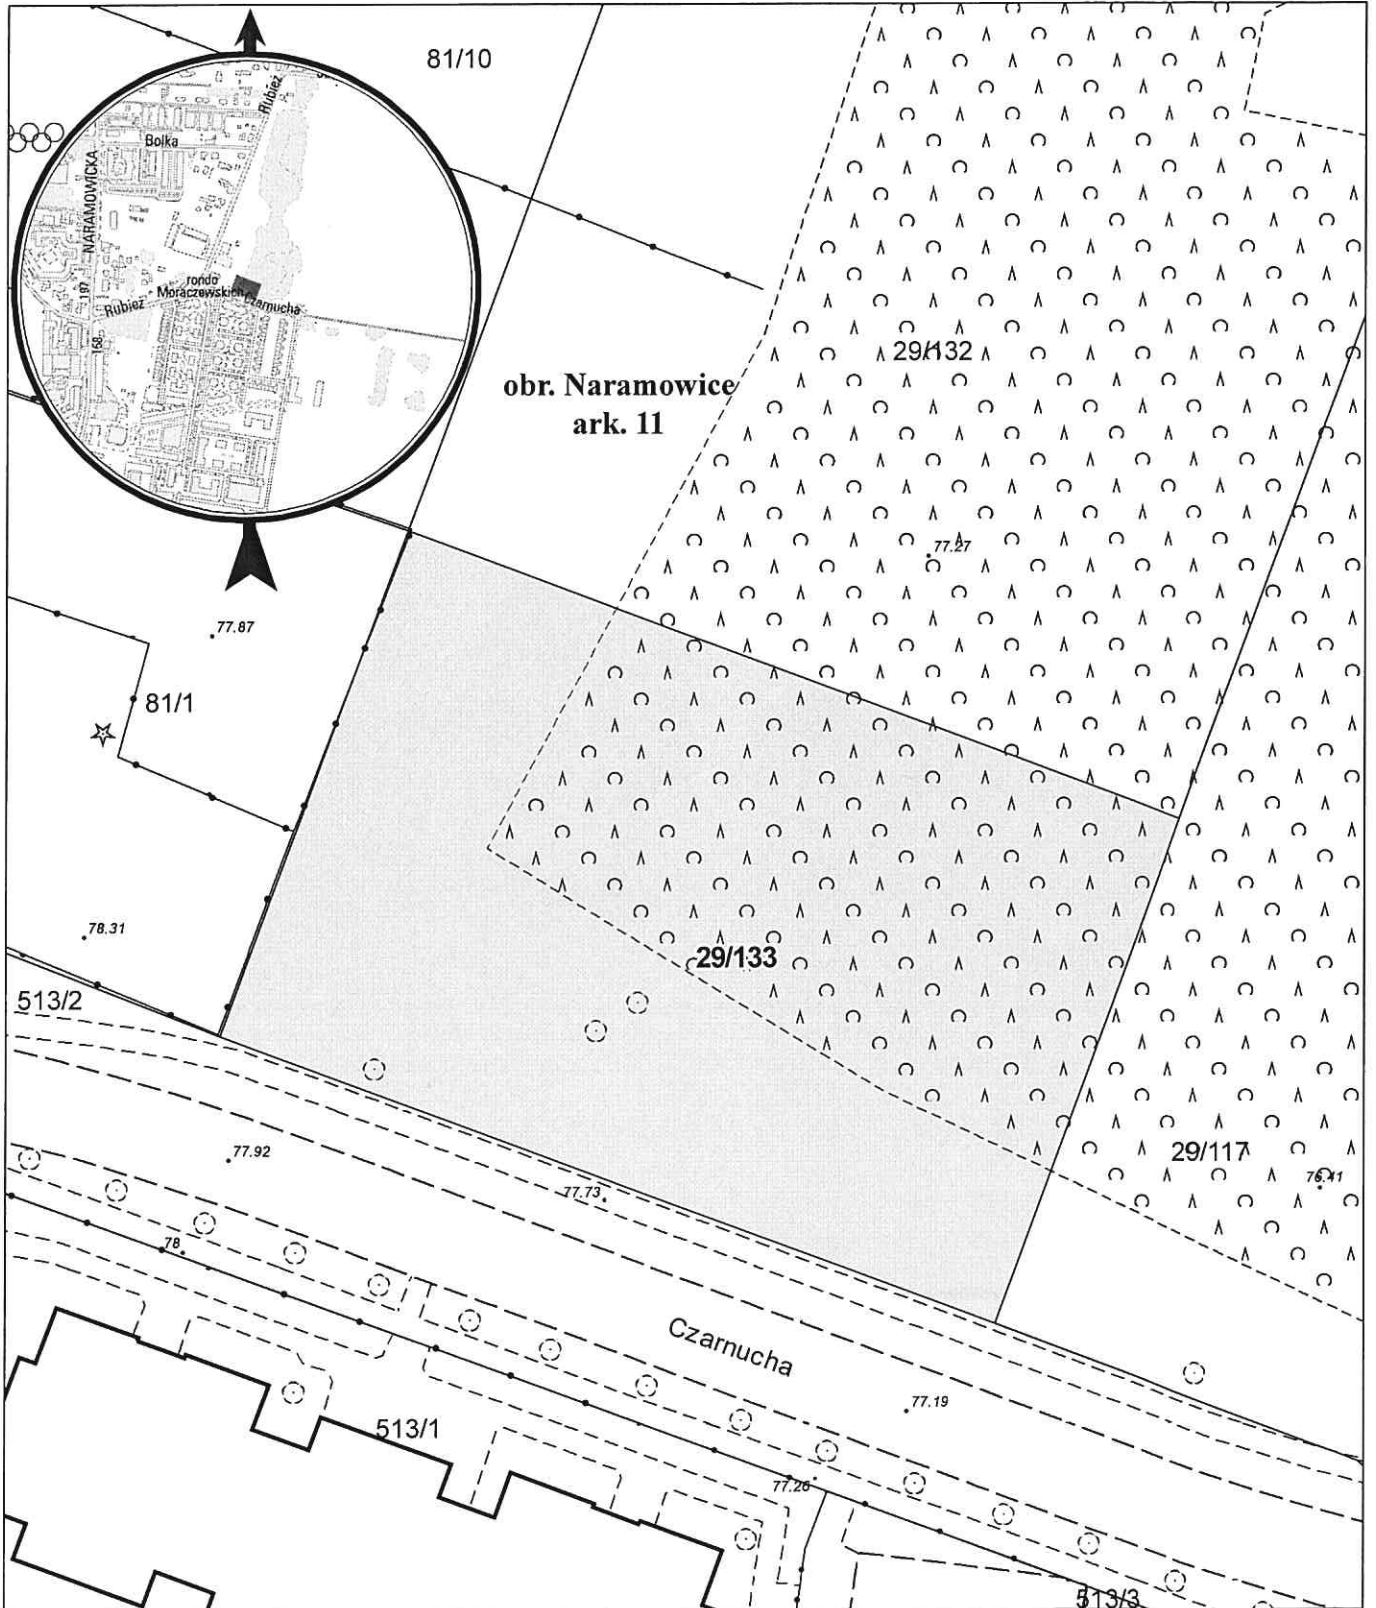

opracowanie - ZGIKM GEOPOZ, GKR/139/2020

działka nr
29/133

pow. m²
1 943

obręb Naramowice, arkusz 11

KW
P01P/00170756/0

właściciel
Miasto Poznań