


# MAPA INFORMACYJNA

1: 1 000

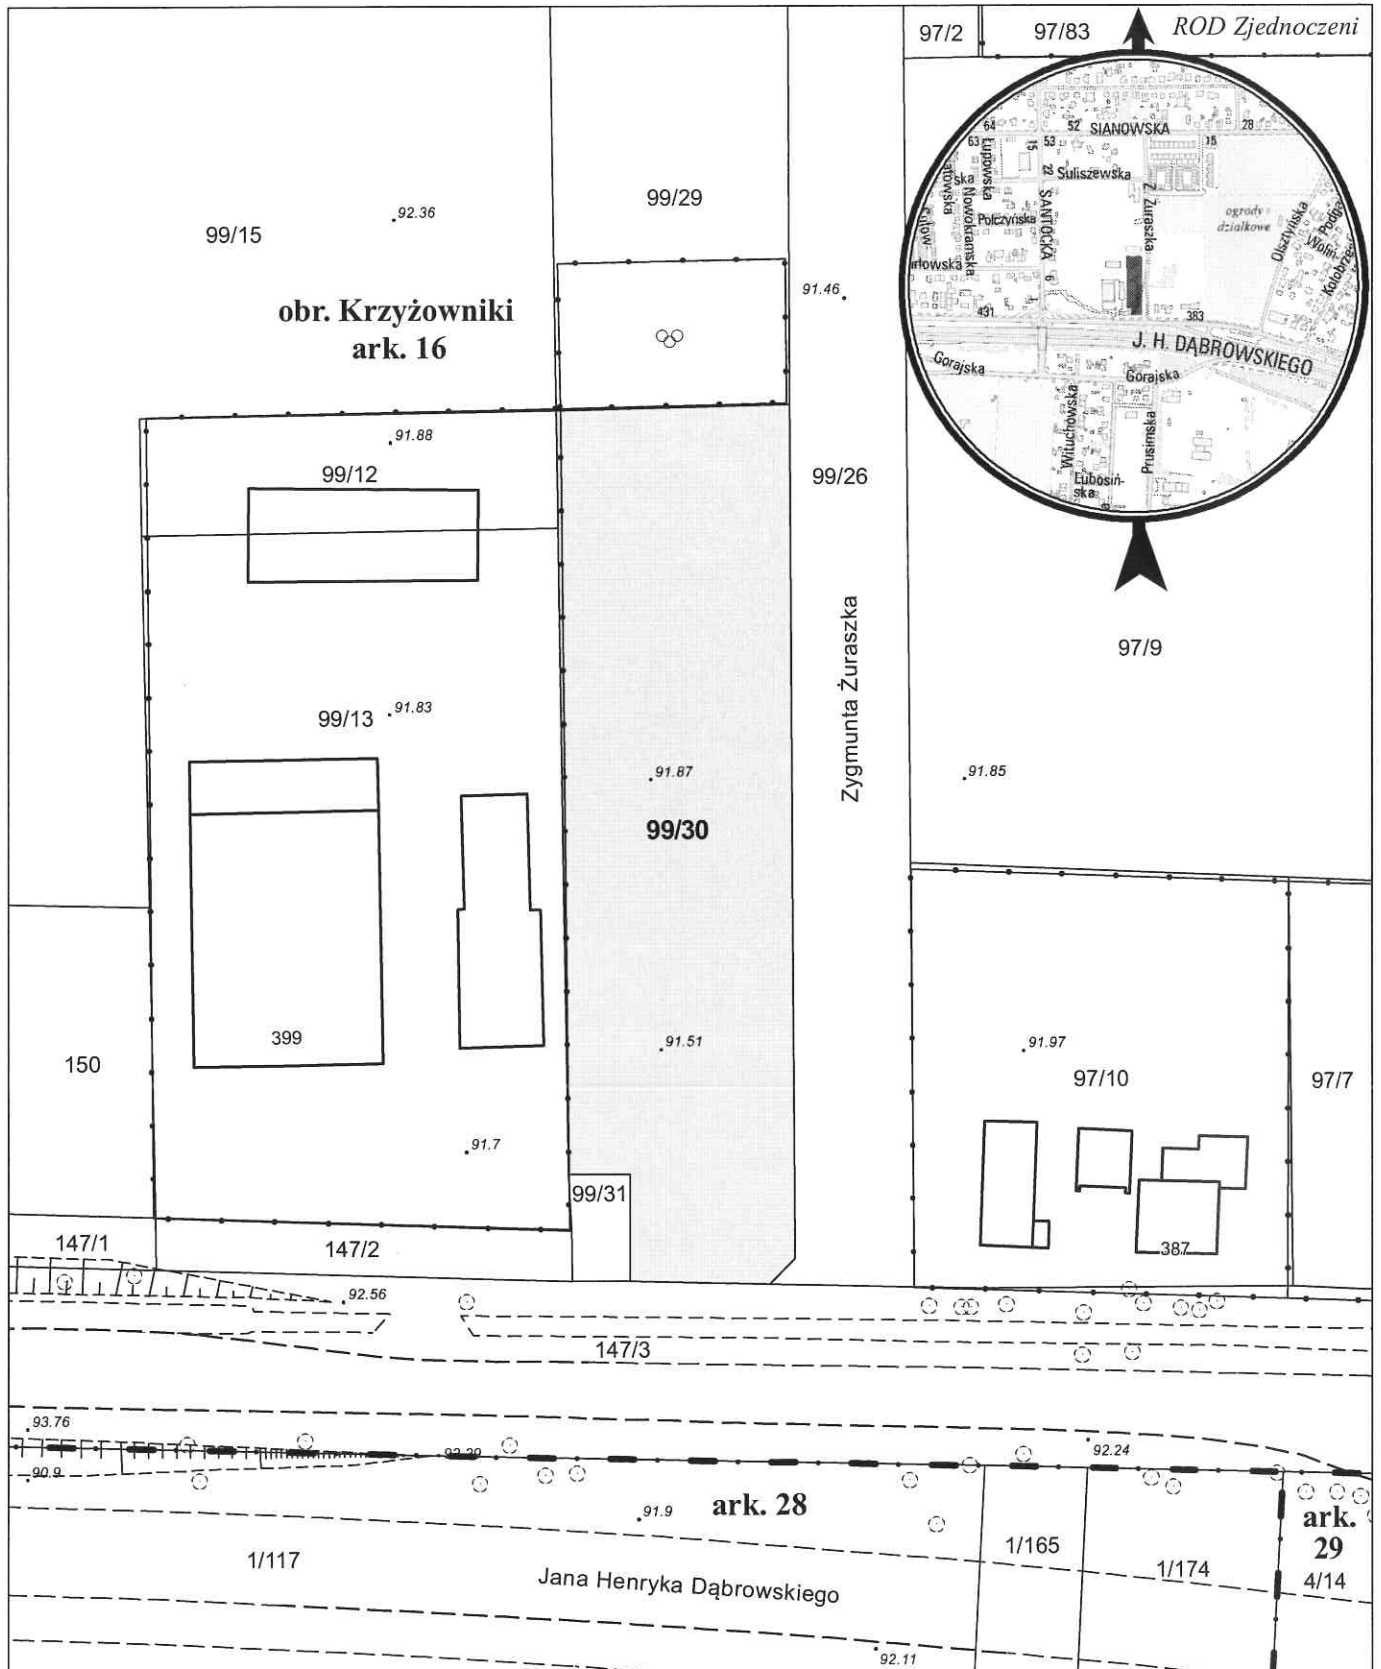

opracowanie - ZGIKM GEOPOZ, GKR/32/2020

działka nr  
99/30

pow. m<sup>2</sup>  
3 362

obręb Krzyżowniki, arkusz 16  
KW  
P01P/00115875/7

właściciel  
Miasto Poznań