


MAPA INFORMACYJNA

1: 500

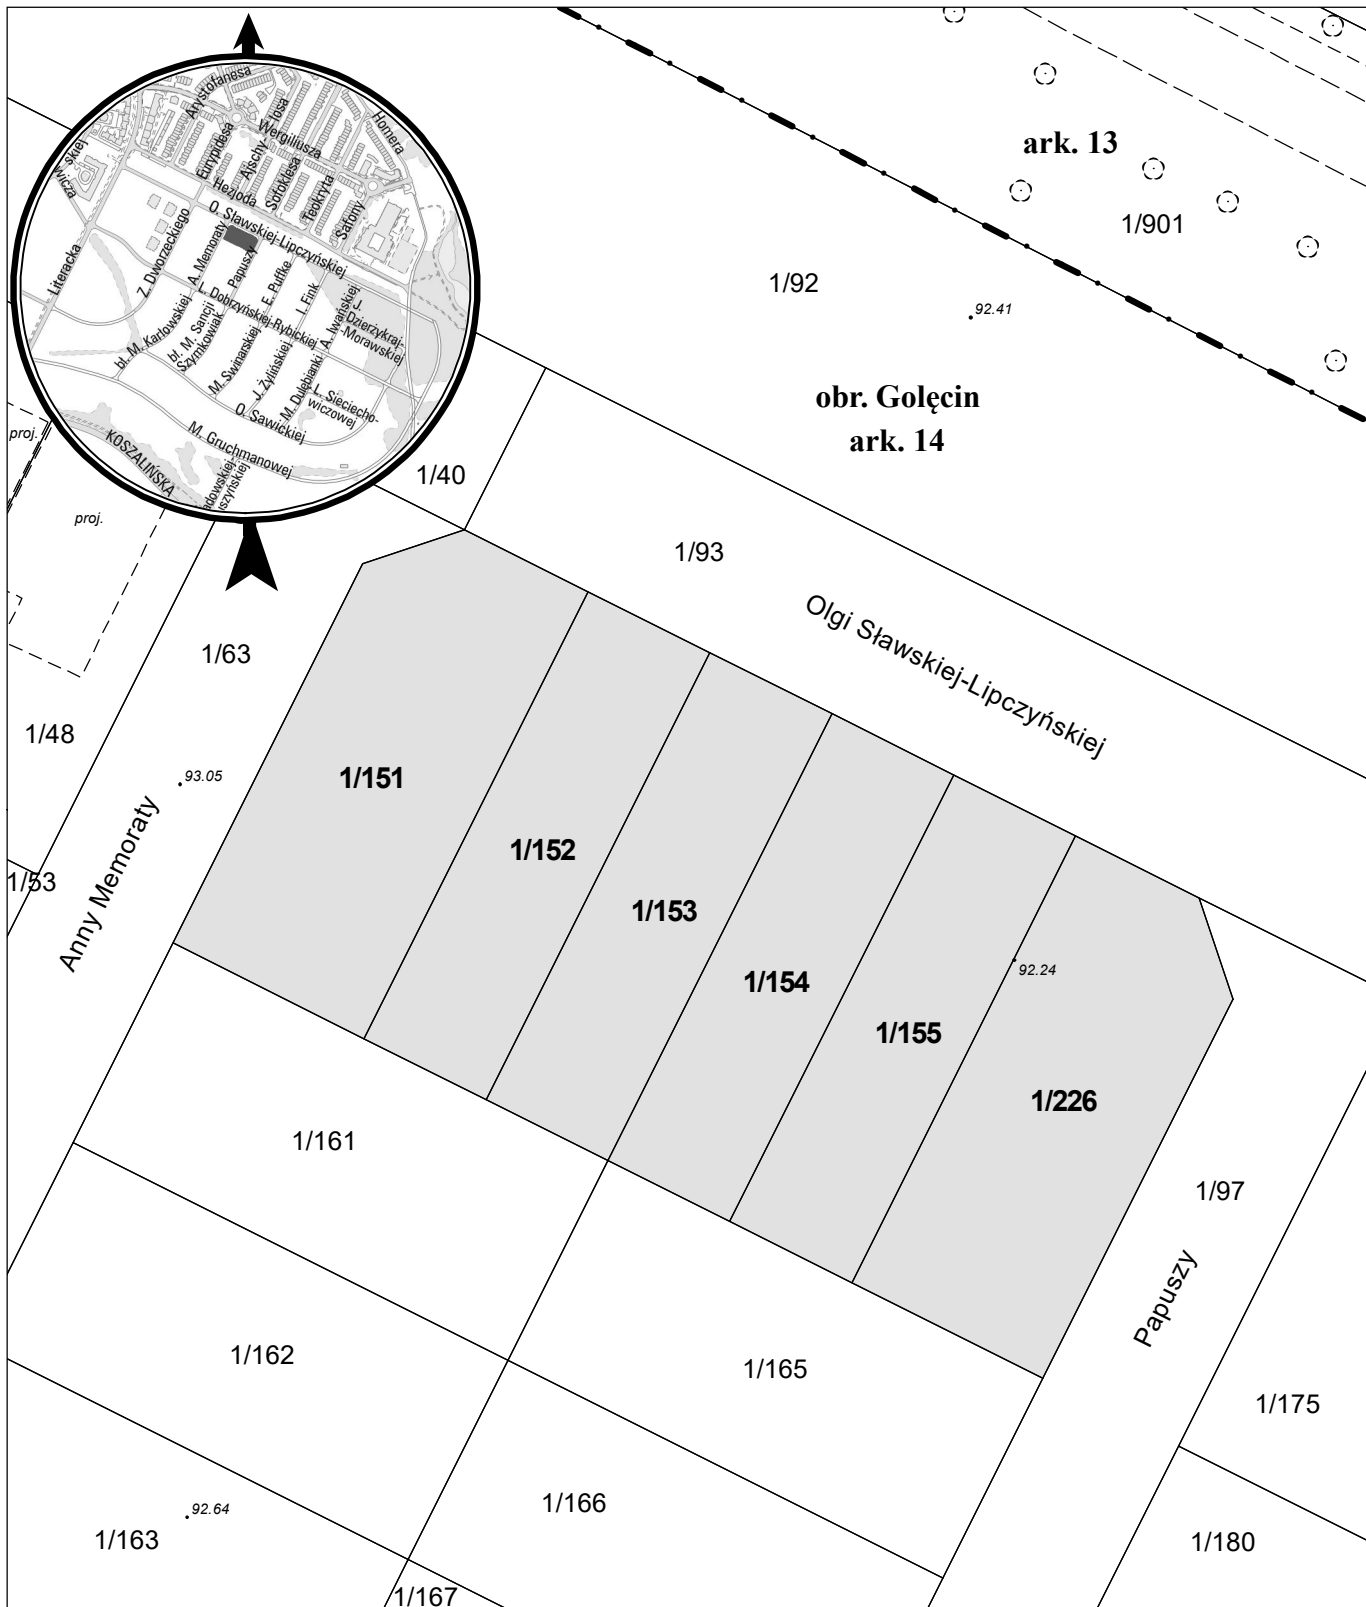

opracowanie - ZGiKM GEOPOZ, GKR/105/2020

obręb Golęcín, arkusz 14

działka nr	pow. m ²	KW	właściciel
1/151	454	PO1P/00318233/8	Miasto Poznań
1/152	297	PO1P/00318233/8	Miasto Poznań
1/153	297	PO1P/00318233/8	Miasto Poznań
1/154	297	PO1P/00318233/8	Miasto Poznań
1/155	297	PO1P/00318233/8	Miasto Poznań
1/226	454	PO1P/00318233/8	Miasto Poznań