


# MAPA INFORMACYJNA

## 1: 500

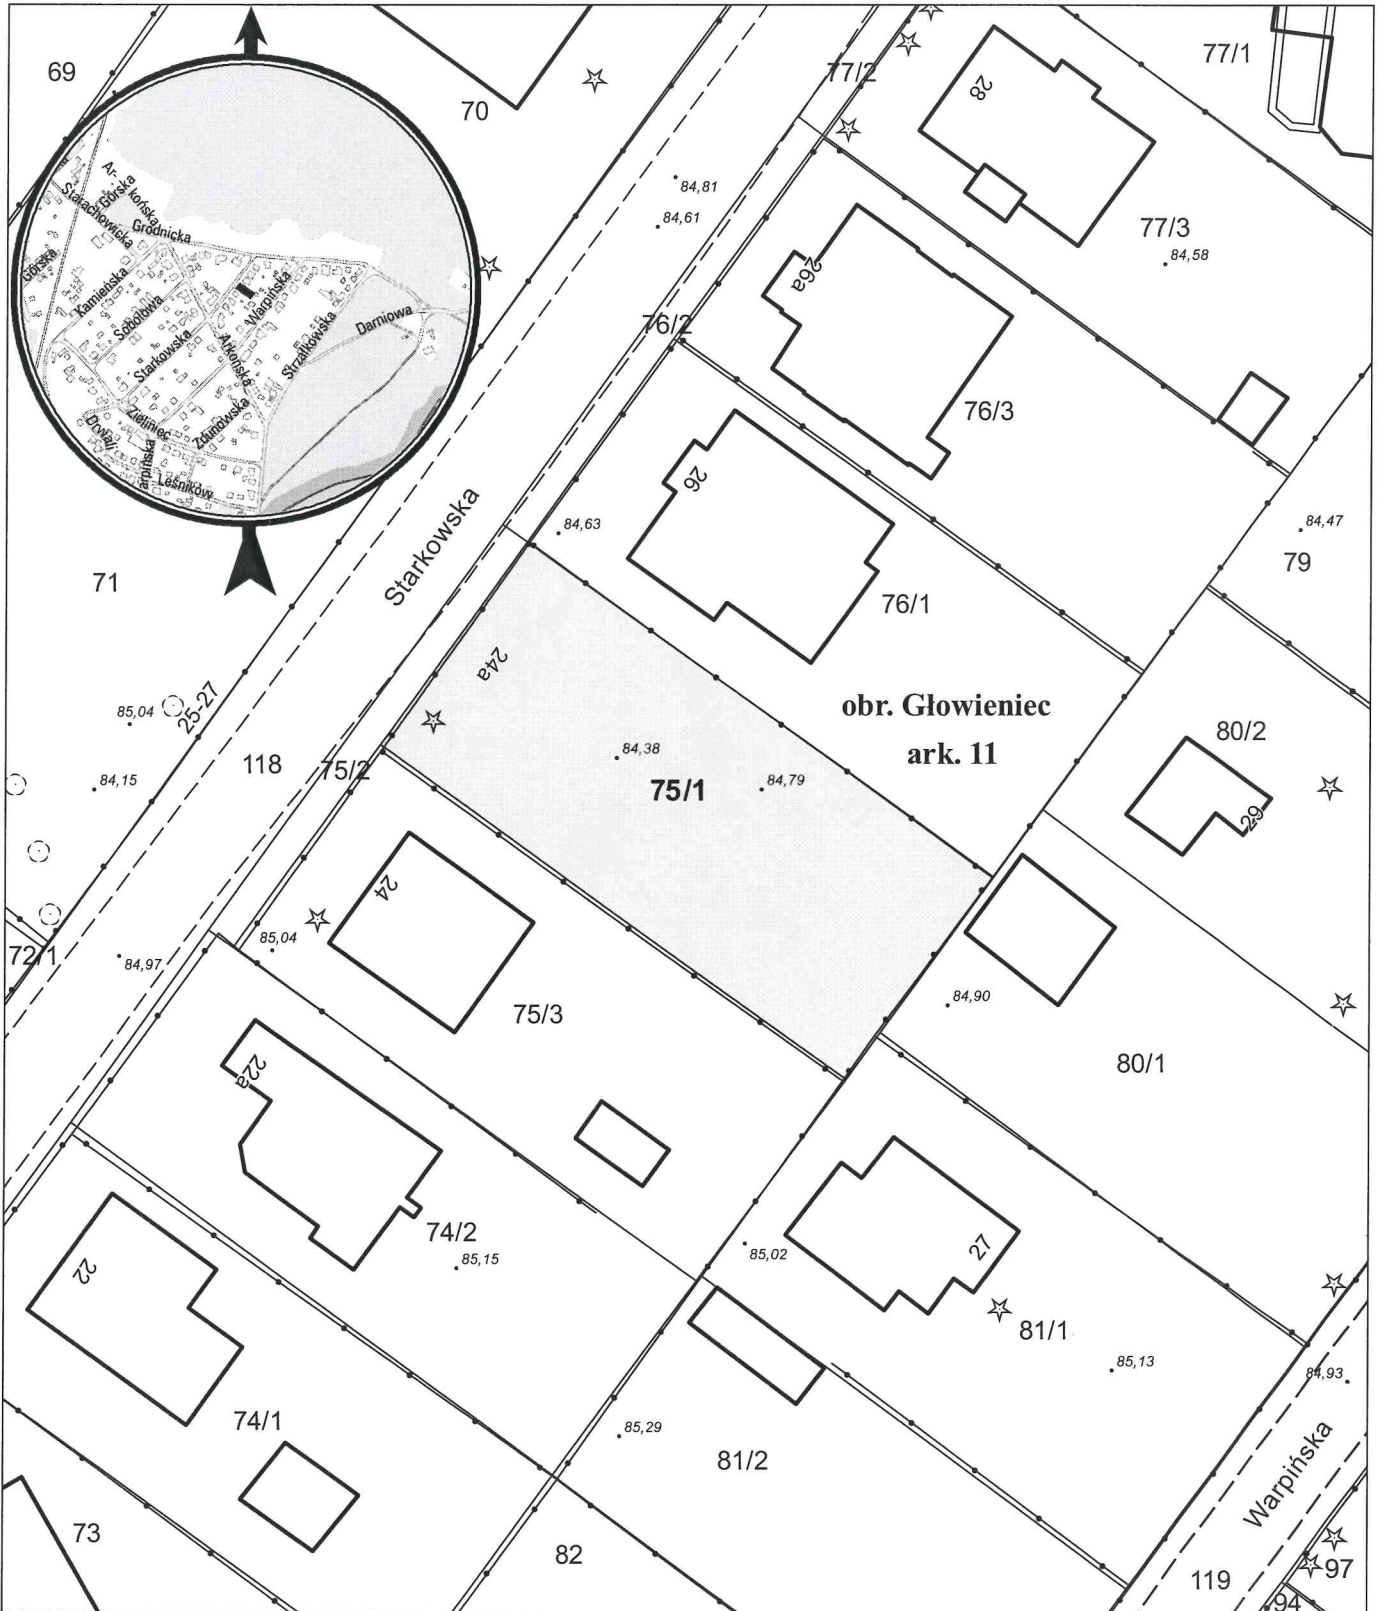

opracowanie - ZGKM GEOPOZ, GKR/208/2018

działka nr  
75/1

pow. m<sup>2</sup>  
625

obręb Głowniec, arkusz 11

KW  
P02P/00092056/9

właściciel  
Miasto Poznań