


# MAPA INFORMACYJNA

1: 500

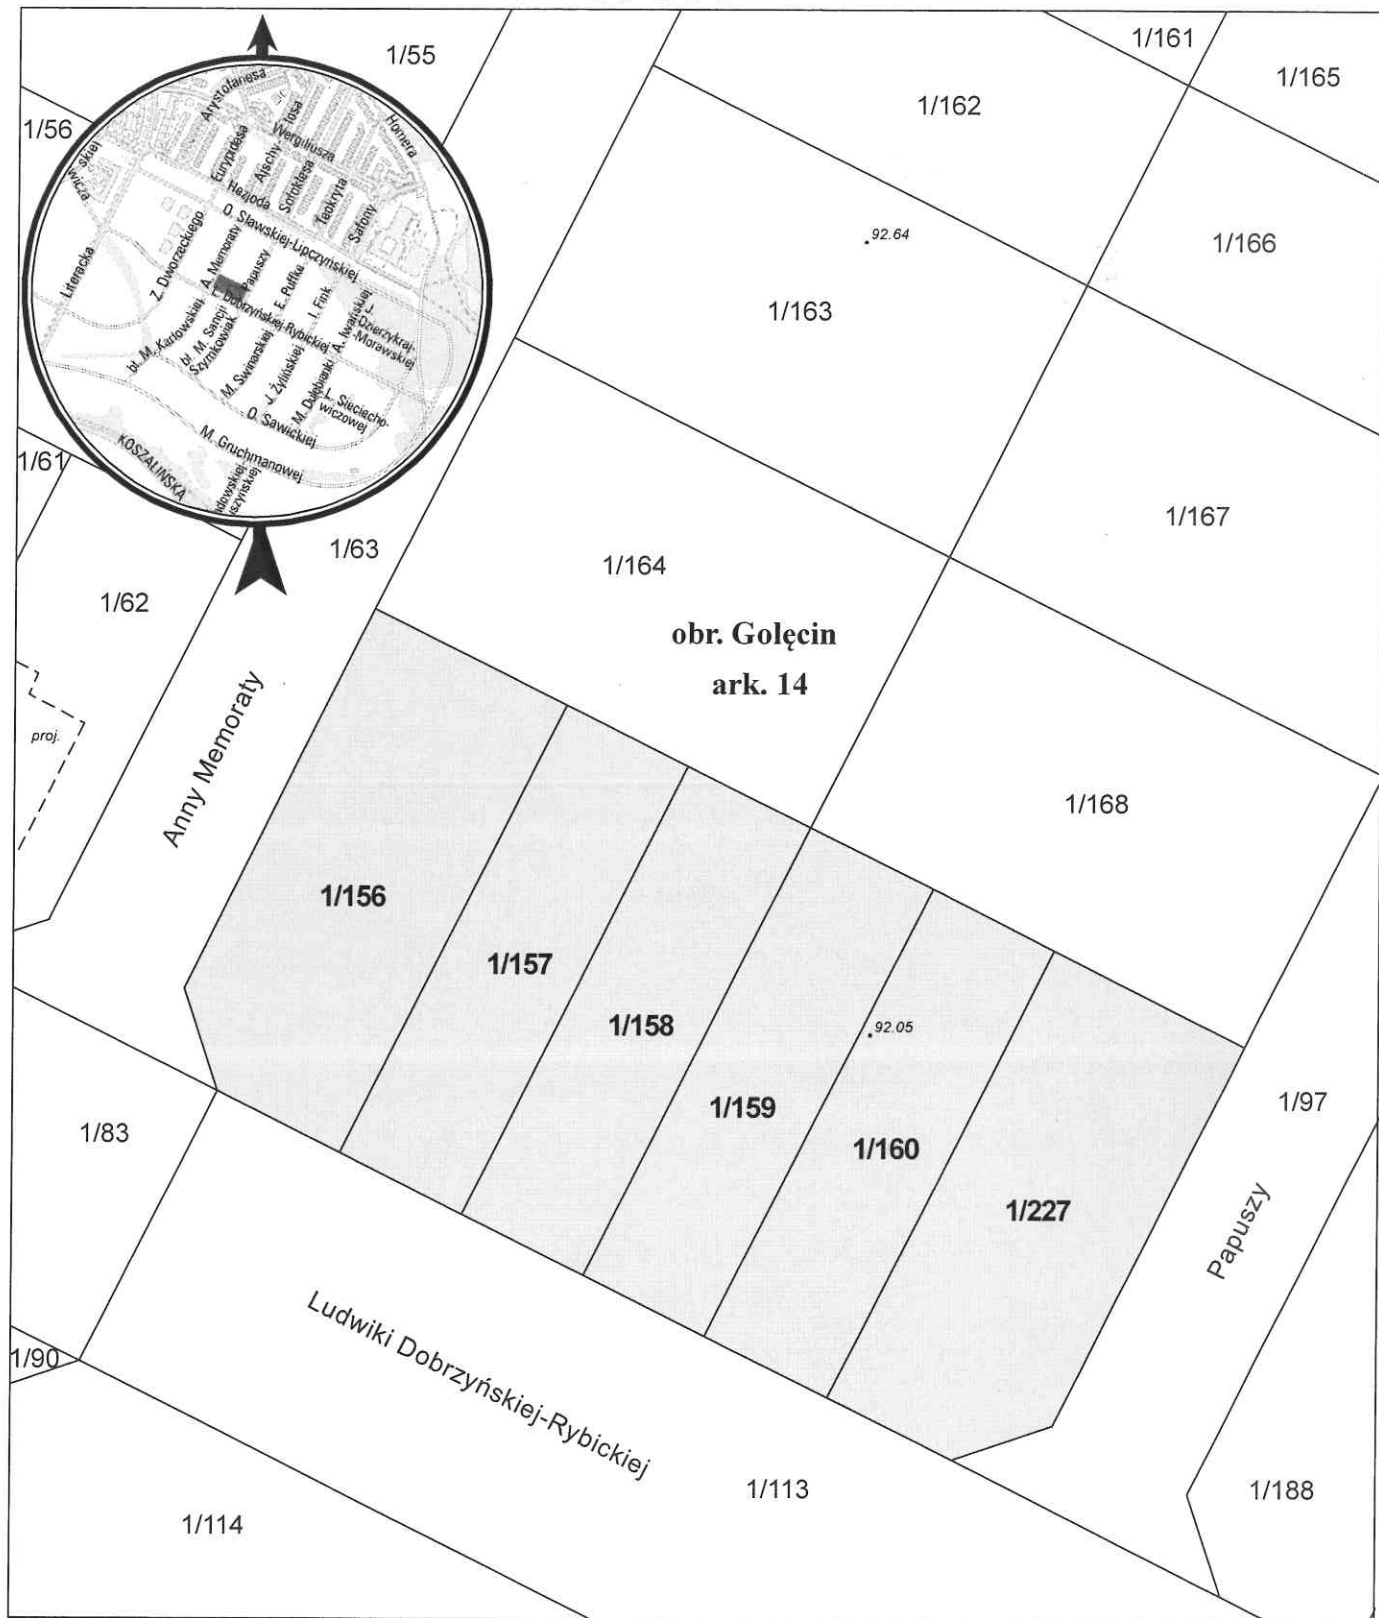

opracowanie - ZGiKM GEOPOZ, GKR/106/2020

## obręb Golęcín, arkusz 14

działka nr	pow. m <sup>2</sup>	KW	właściciel
1/156	454	PO1P/00318233/8	Miasto Poznań
1/157	297	PO1P/00318233/8	Miasto Poznań
1/158	297	PO1P/00318233/8	Miasto Poznań
1/159	297	PO1P/00318233/8	Miasto Poznań
1/160	297	PO1P/00318233/8	Miasto Poznań
1/227	454	PO1P/00318233/8	Miasto Poznań