


MAPA INFORMACYJNA

1: 500

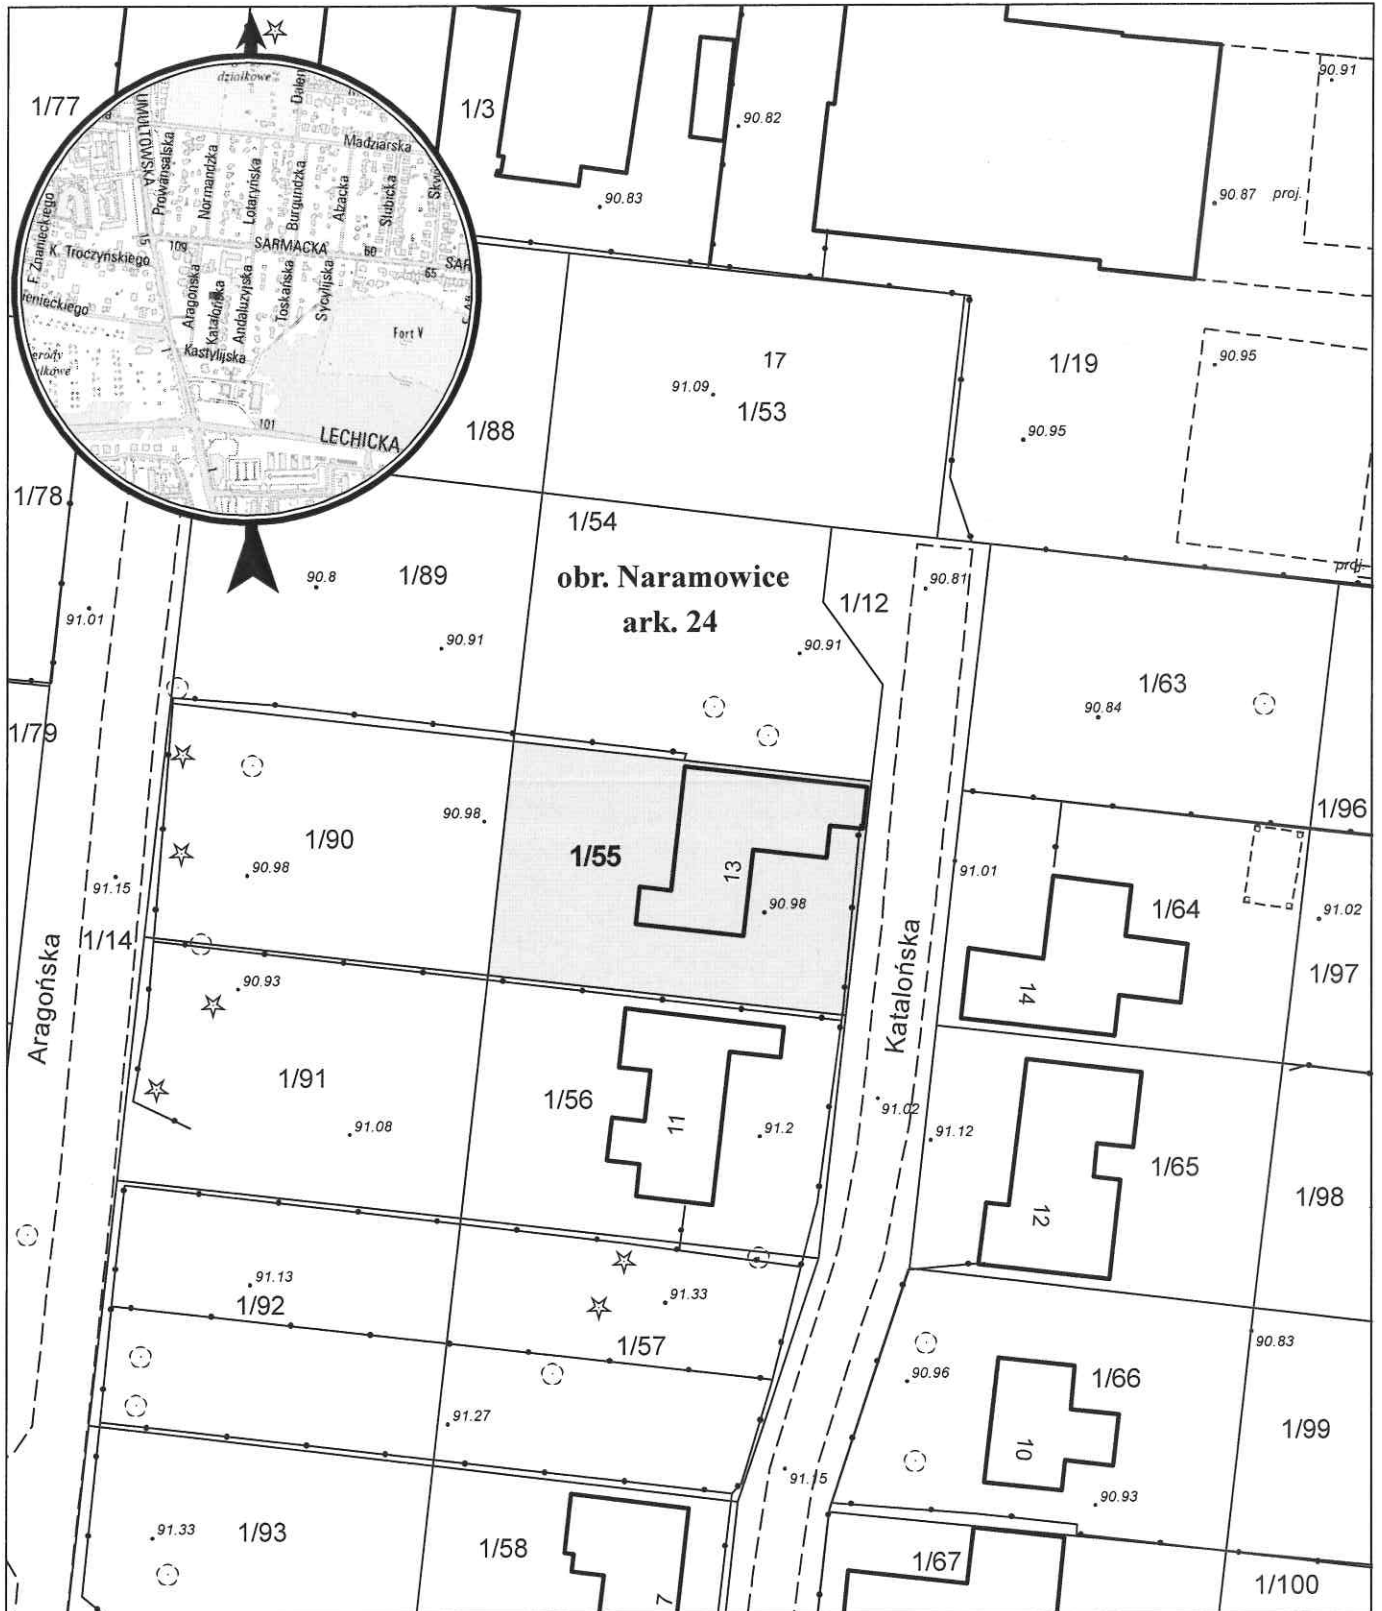

opracowanie - ZGIKM GEOPOZ, GKR/135/2020

obręb Naramowice, arkusz 24

działka nr
1/55

pow. m²
368

KW
PO1P/00131528/8

właściciel
Miasto Poznań