


MAPA INFORMACYJNA

1: 500

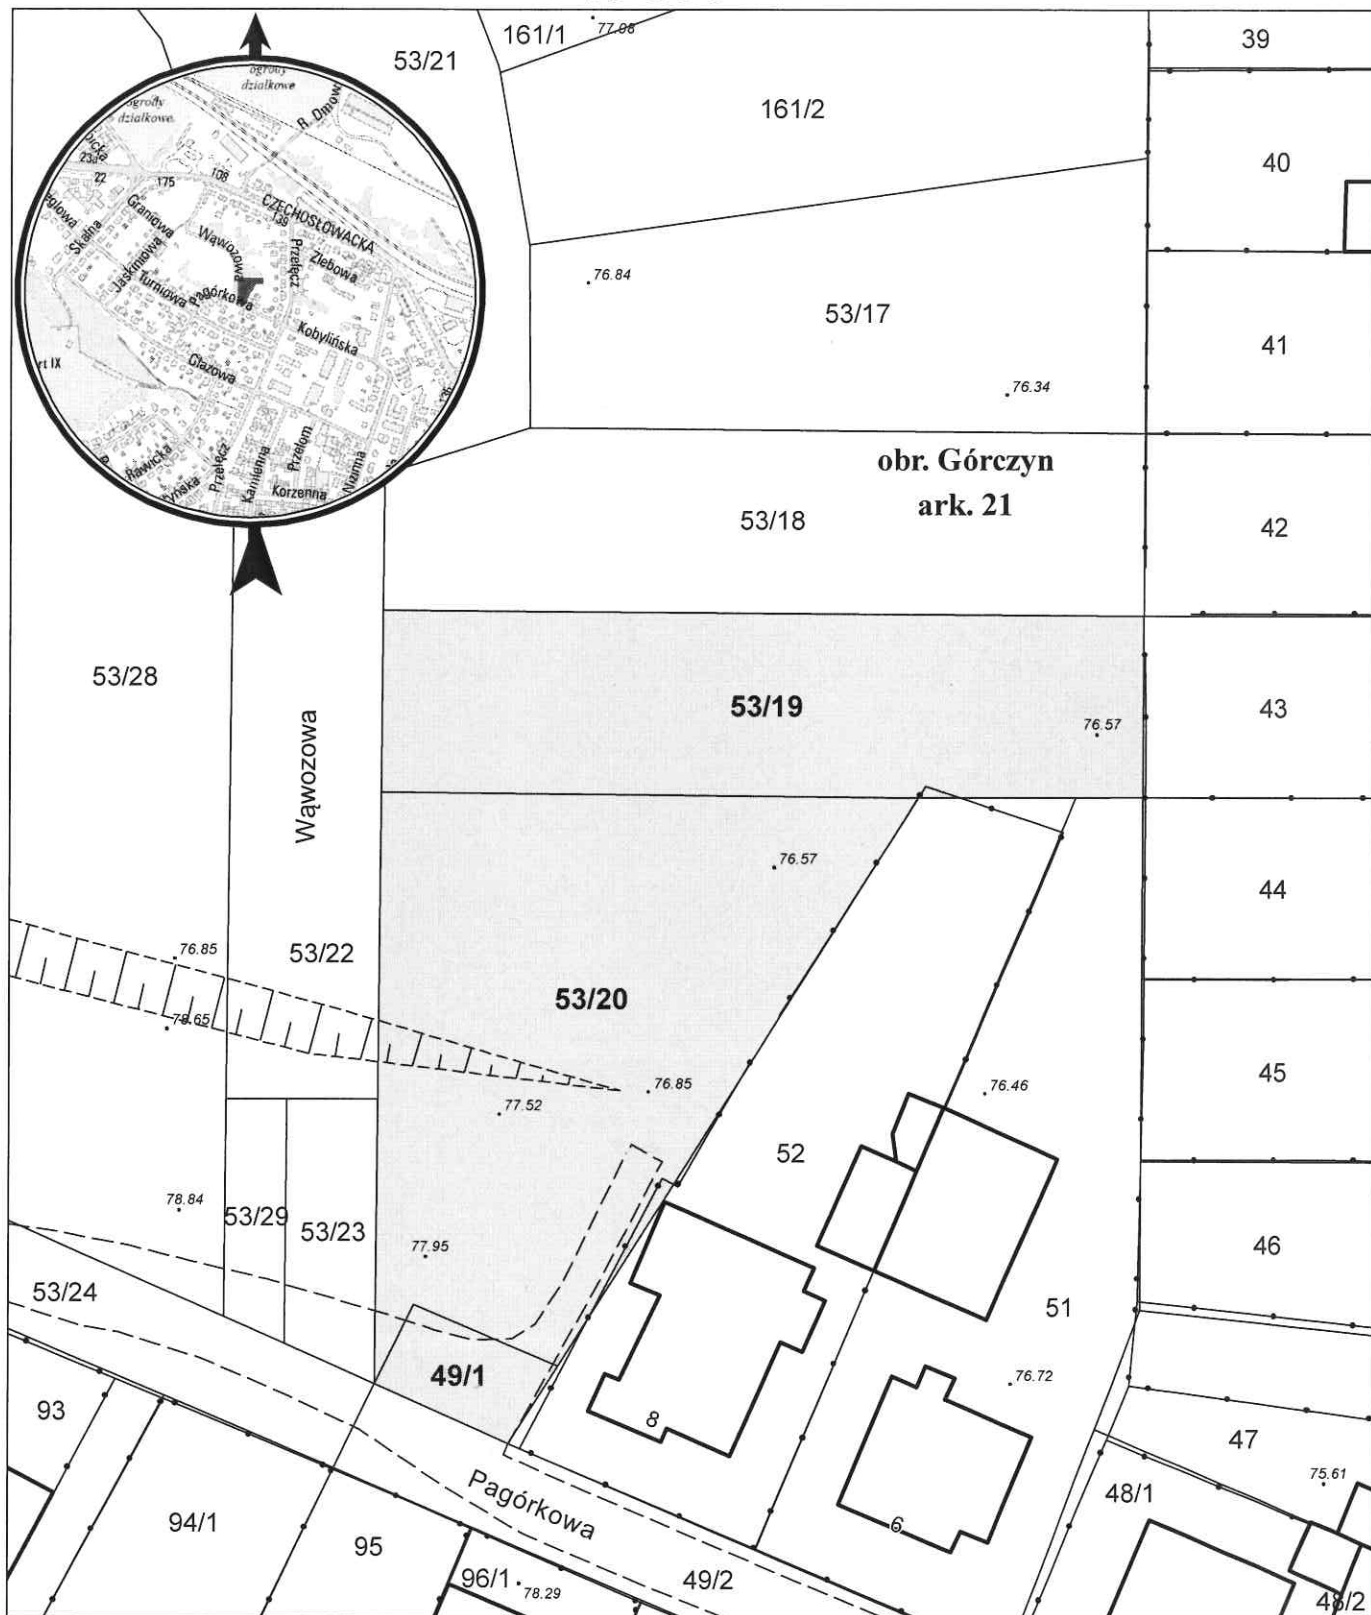

opracowanie - ZGIKM GEOPOZ, GKR/131/2020

obręb Górczyn, arkusz 21

działka nr	pow. m ²	KW	właściciel
49/1	59	PO1P/00019544/5	Miasto Poznań
53/19	606	PO1P/00101765/2	Miasto Poznań
53/20	872	PO1P/00101765/2	Miasto Poznań