


MAPA INFORMACYJNA

1: 500

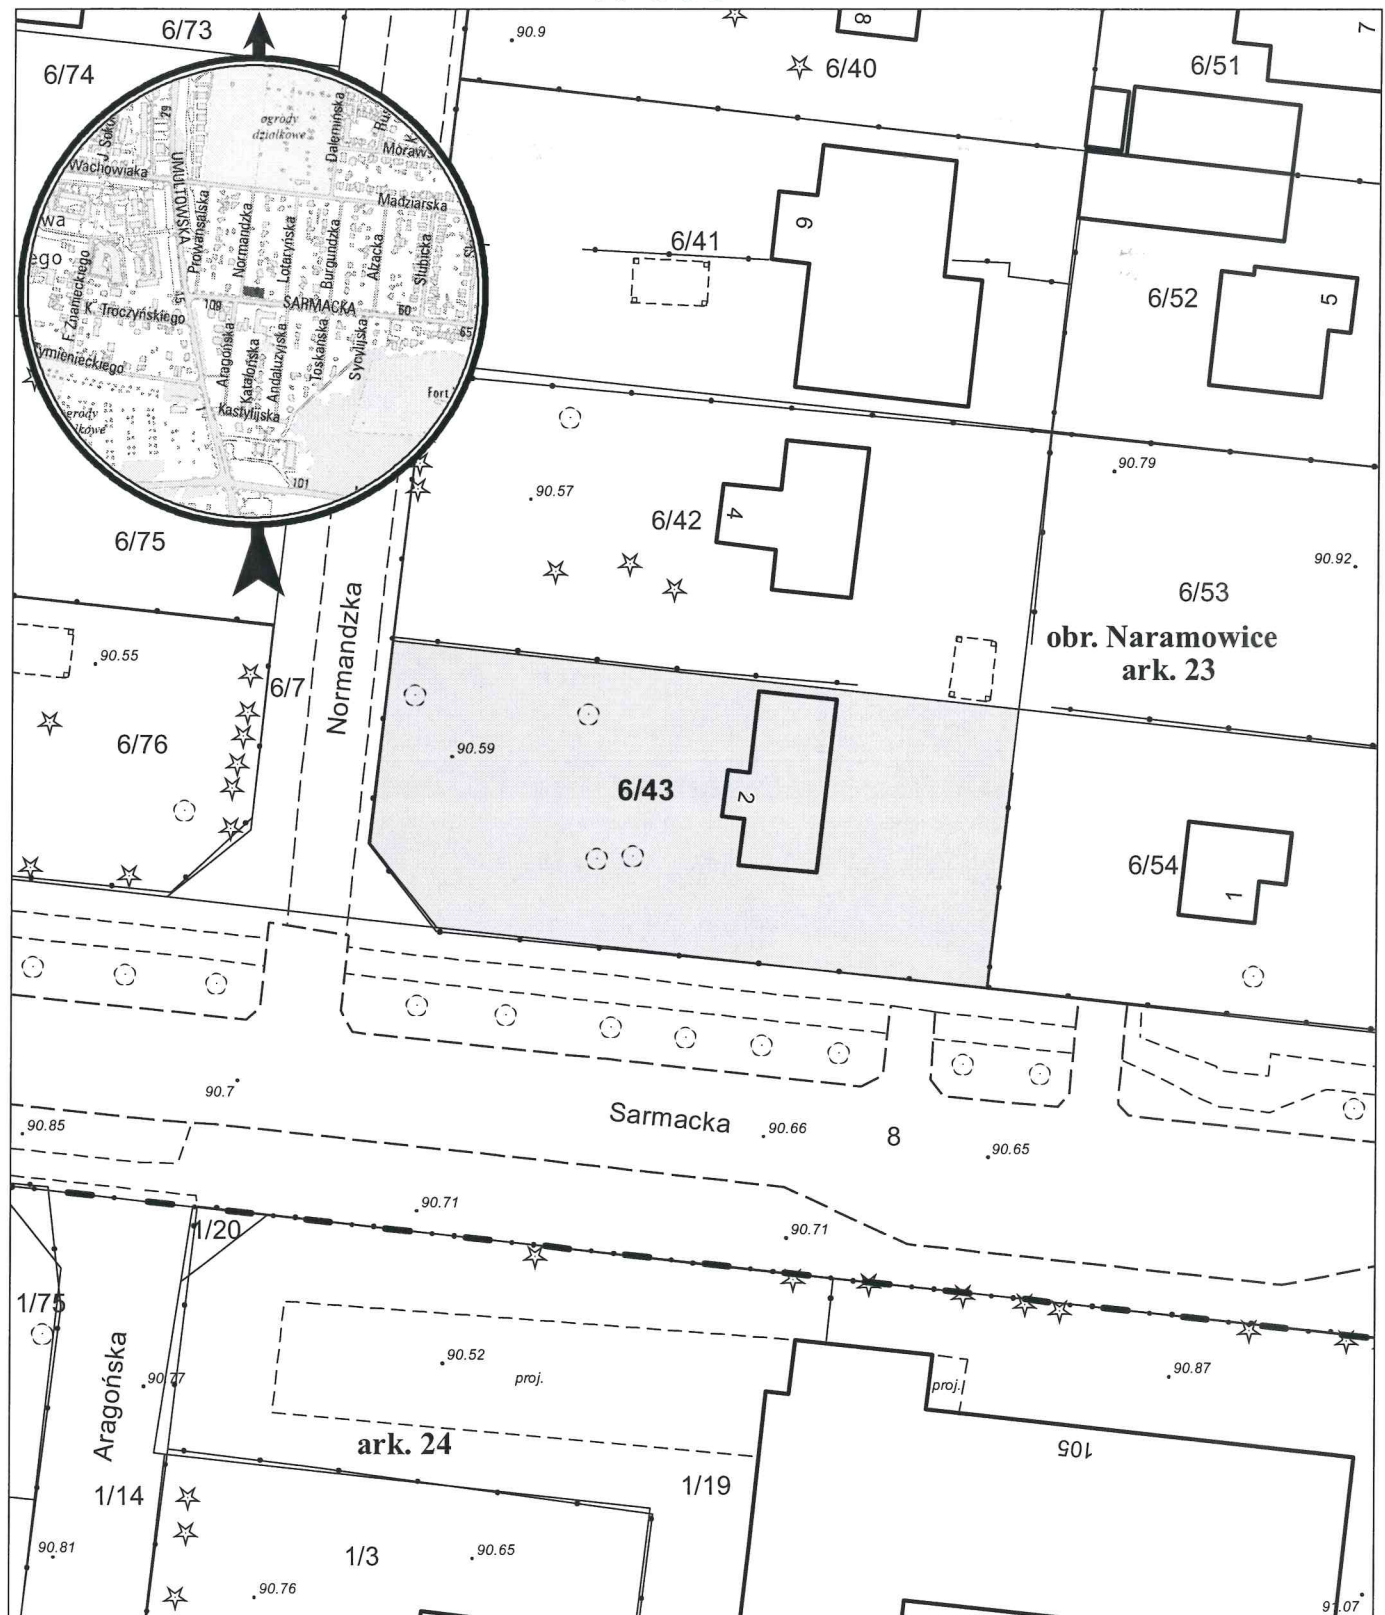

opracowanie - ZGiKM GEOPOZ, GKR/57/2020

obręb Naramowice, arkusz 23

działka nr
6/43

pow. m²
753

KW
P01P/00115834/8

właściciel
Miasto Poznań