


MAPA INFORMACYJNA

1: 500

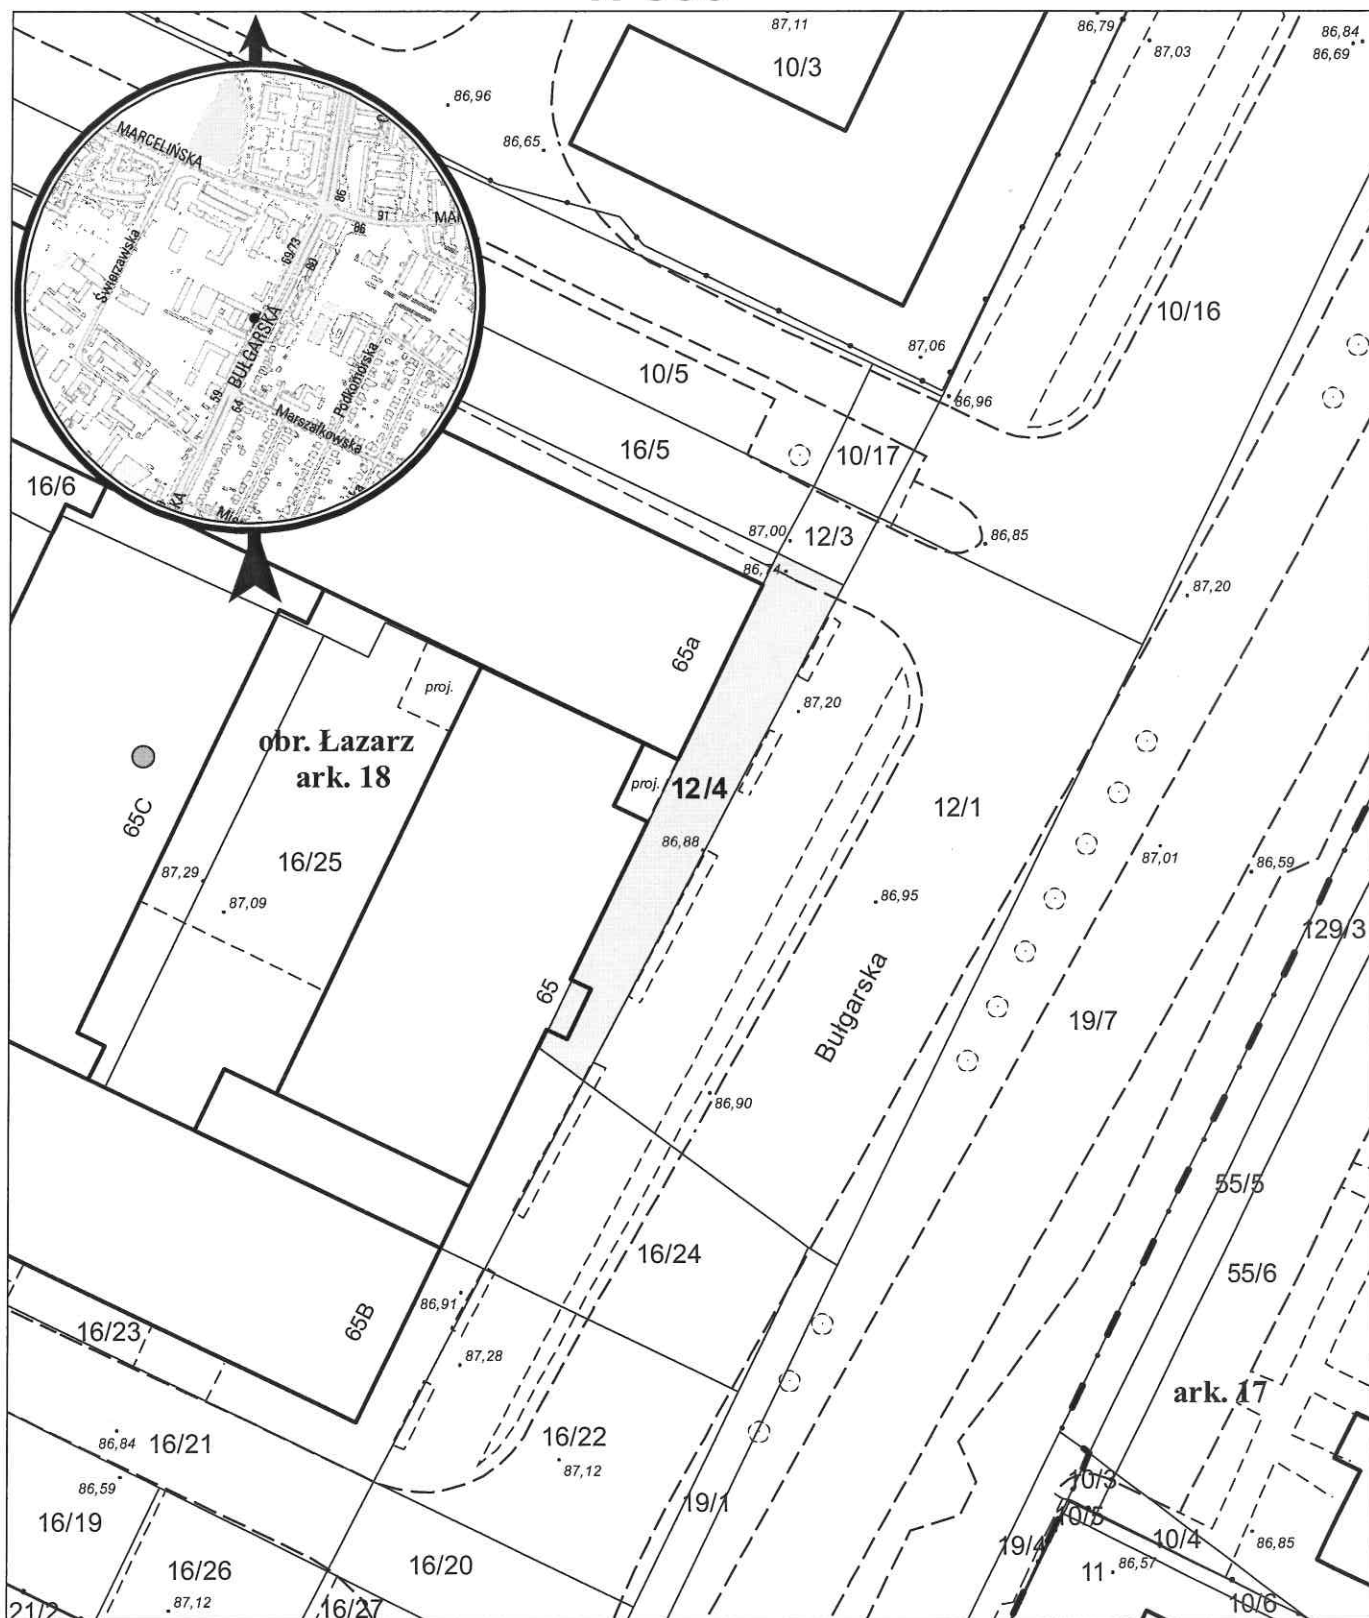

opracowanie - ZGiKM GEOPOZ, GKR/209/2018

działka nr
12/4

pow. m²
153

obręb Łazarz, arkusz 18
KW
P01P/00292917/8

właściciel
Miasto Poznań