


MAPA INFORMACYJNA

1: 1 000

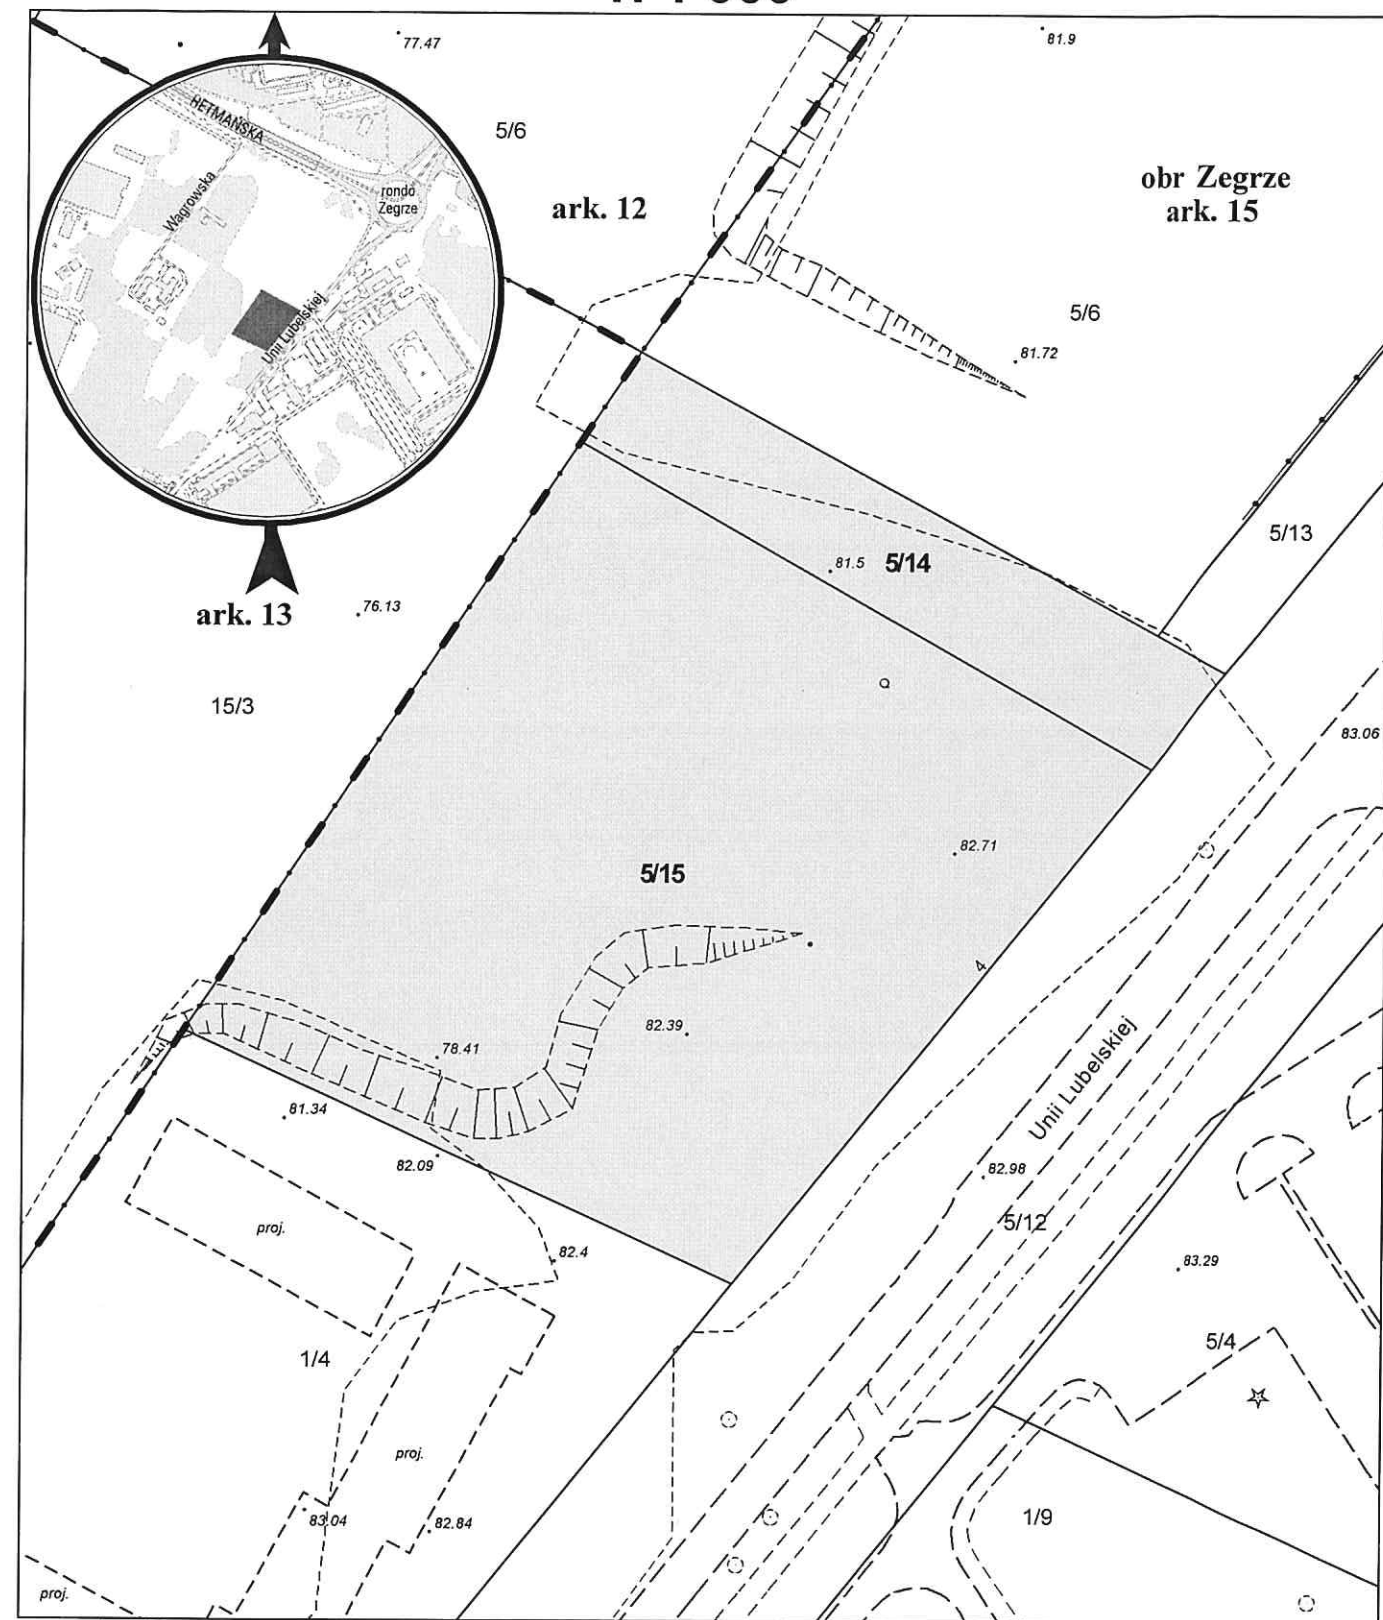

opracowanie - ZGKM GEOPOZ, GKR/122/2020

działka nr
5/14
5/15

pow. m²
1 329
7 466

obręb Żegrze, arkusz 15
KW
PO2P/00116144/8
PO2P/00116144/8

właściciel
Miasto Poznań
Miasto Poznań