



MAPA INFORMACYJNA

1: 1 000

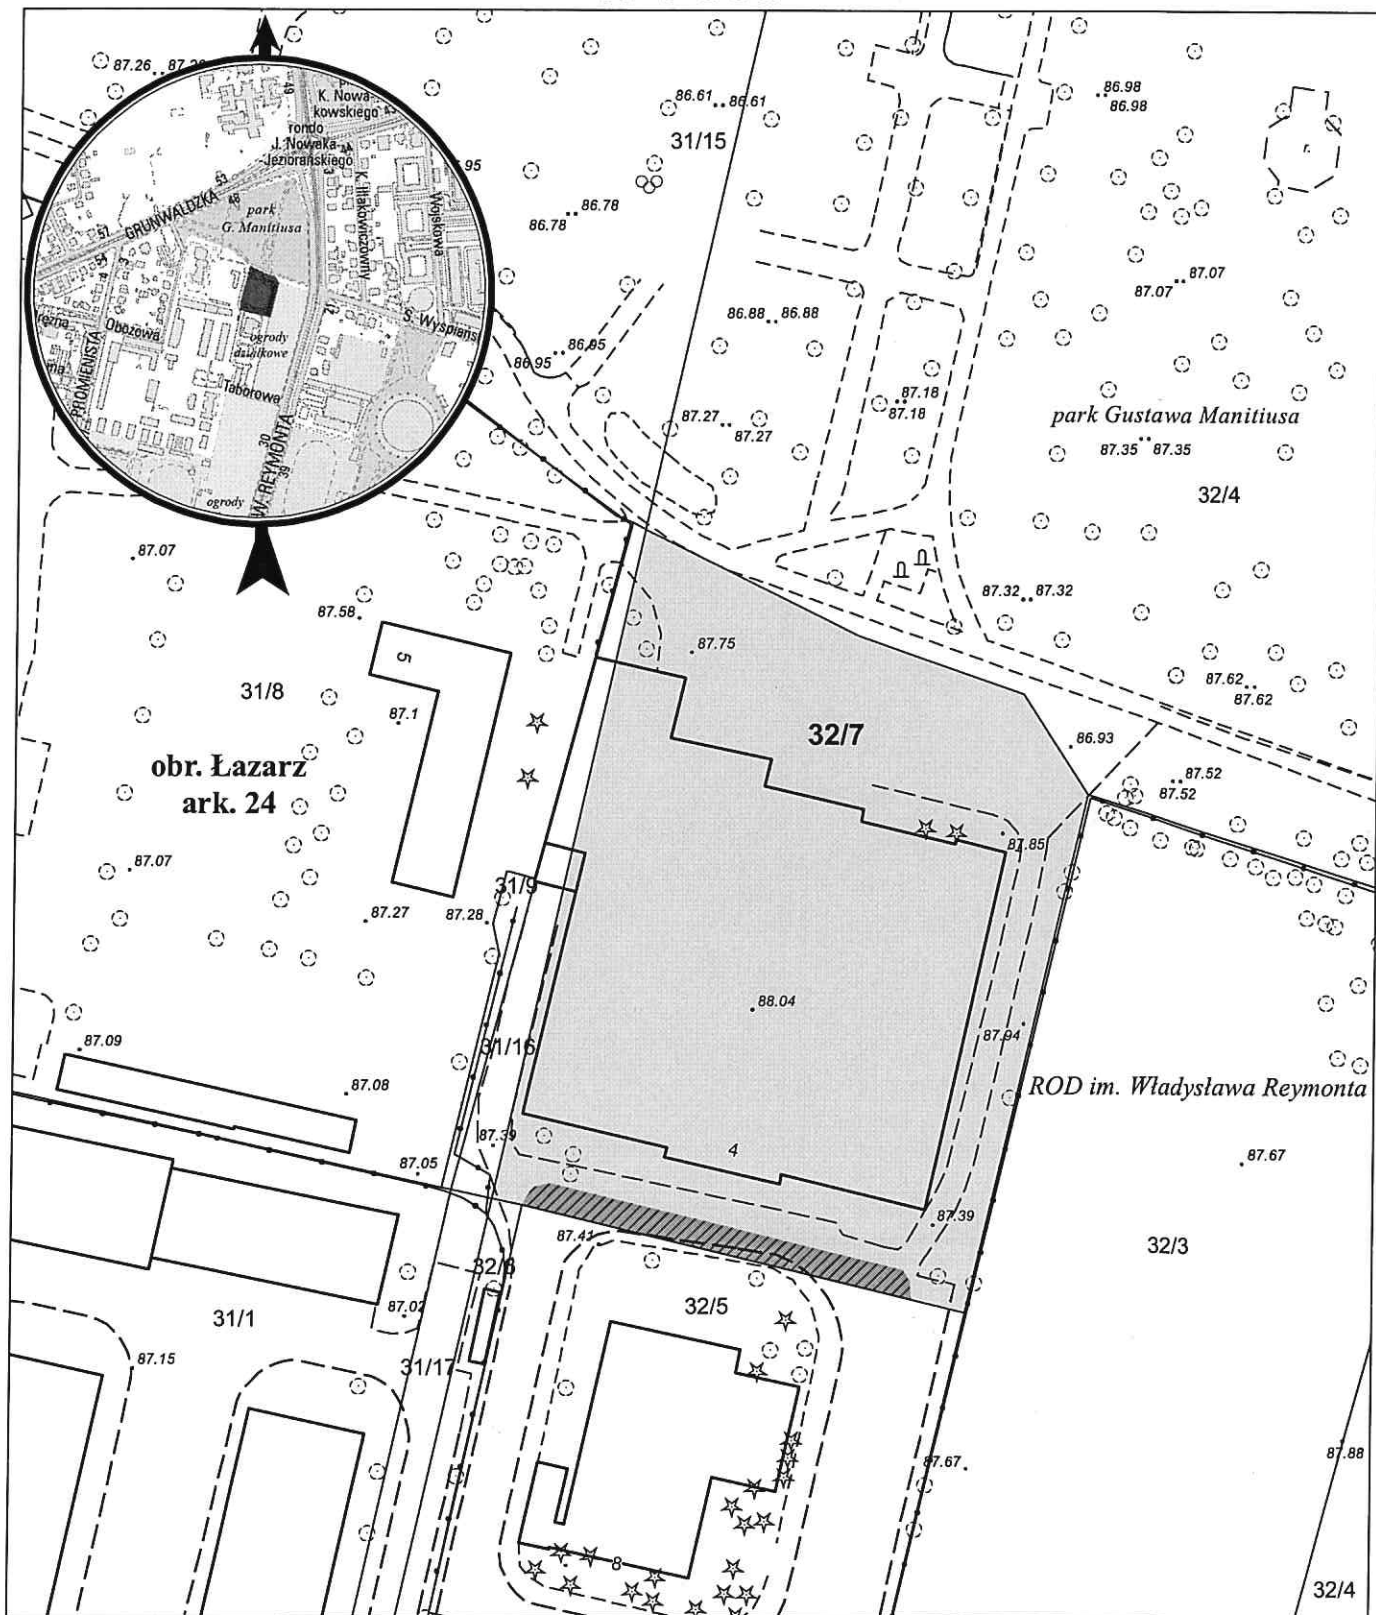

opracowanie - ZGIKM GEOPOZ, GKR/184/2020

 służebność przejazdu i przechodu o pow. 180 m²

działka nr
32/7

pow. m²
5 395

obręb Łazarz, arkusz 24
KW
PO1P/00129714/2

właściciel
Miasto Poznań