


# MAPA INFORMACYJNA

## 1: 500

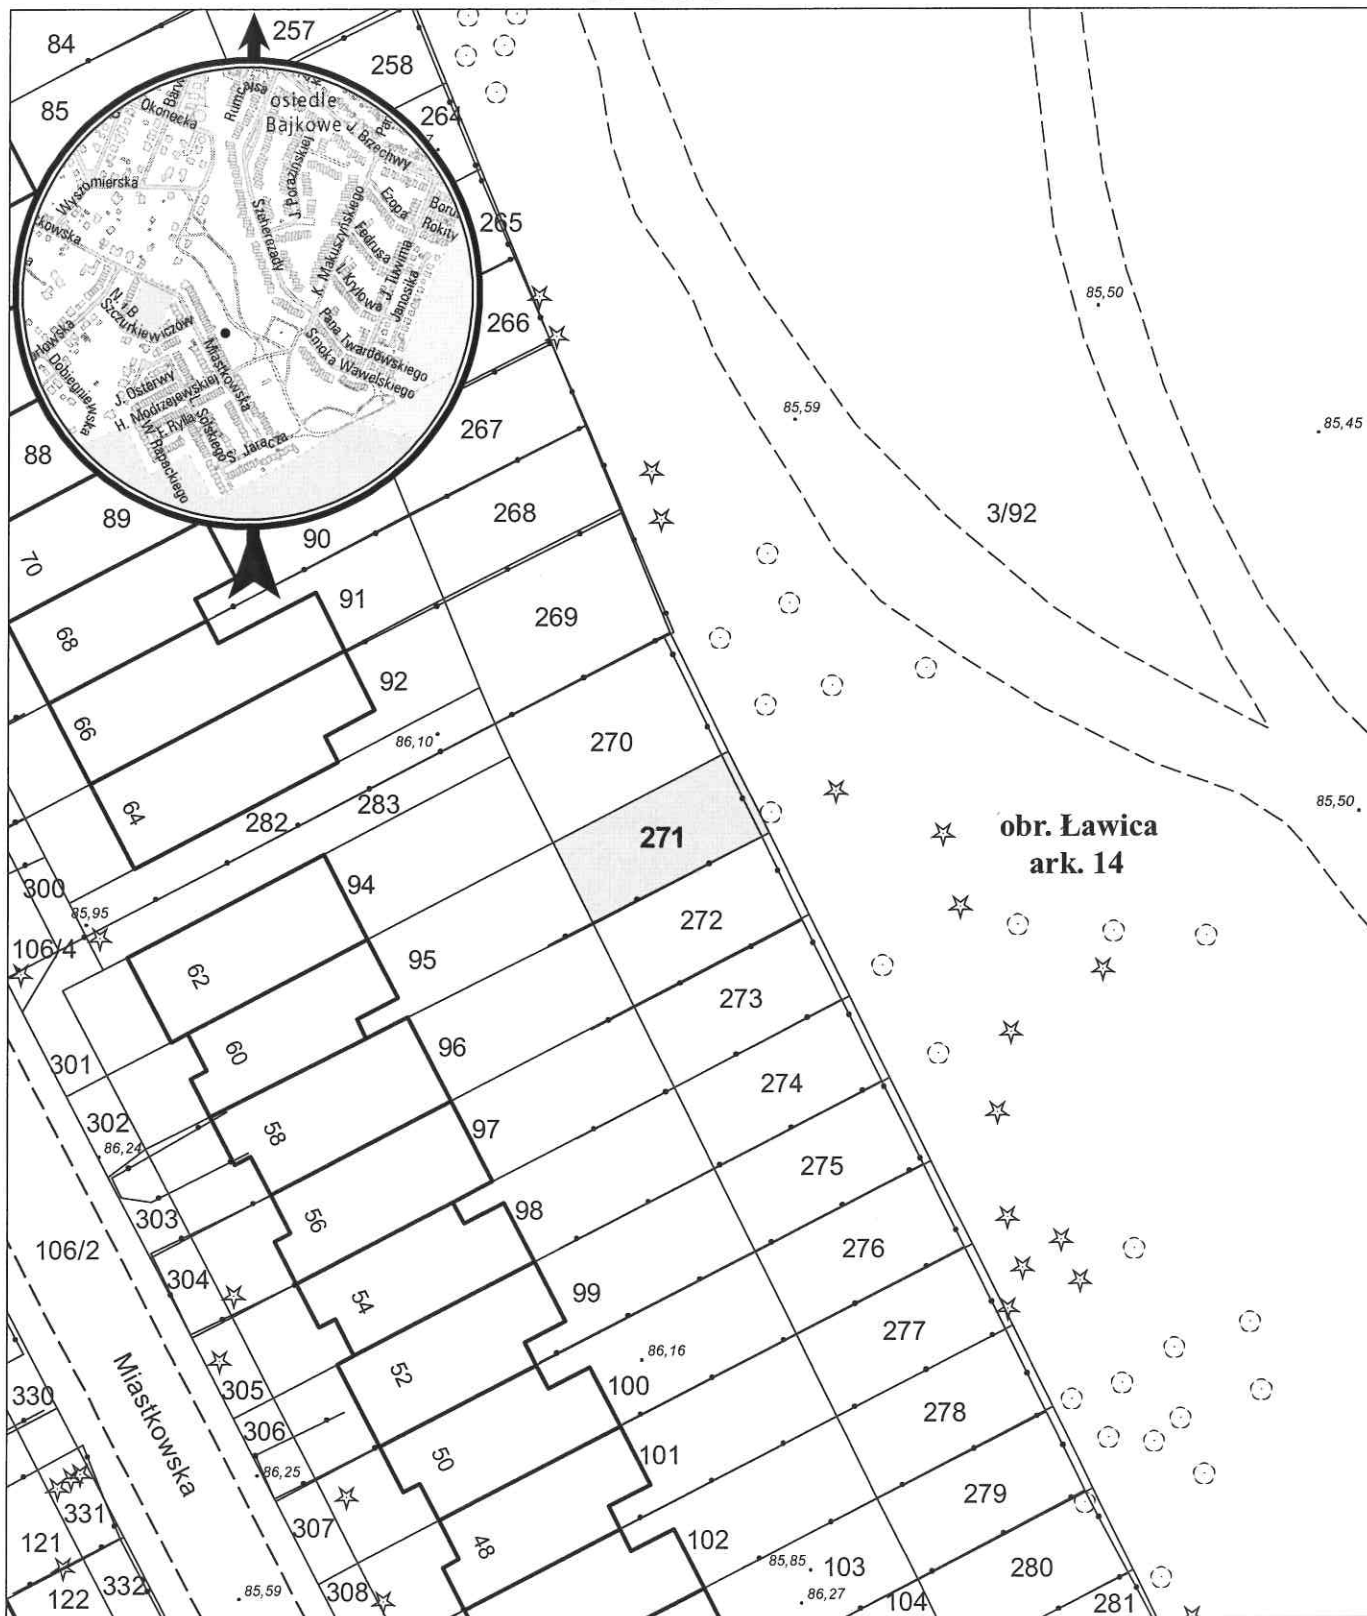

opracowanie - ZGKM GEOPOZ, GKR/97/2019

działka nr  
271

pow. m<sup>2</sup>  
78

obręb ławica, arkusz 14  
KW  
P01P/00110986/3

właściciel  
Miasto Poznań