


MAPA INFORMACYJNA

1: 1 000

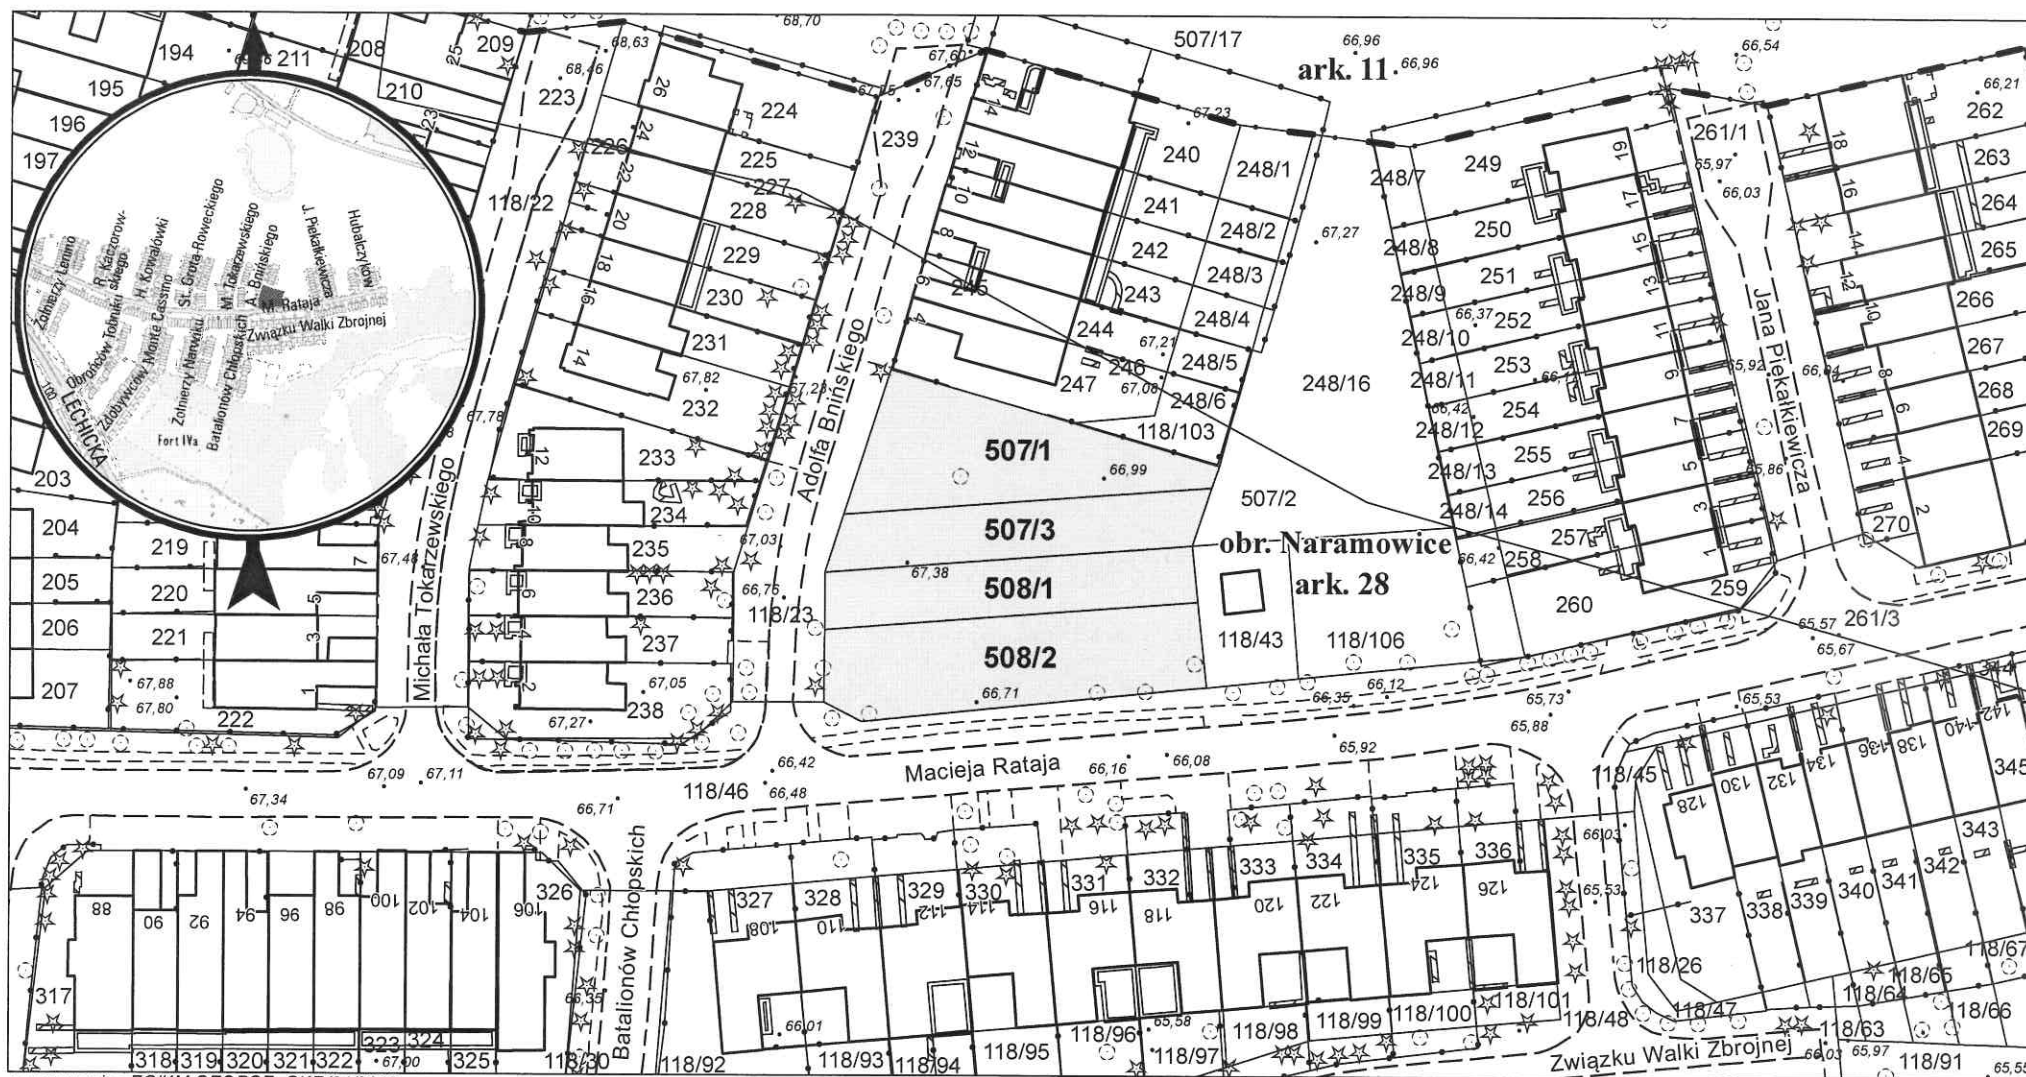

opracowanie - ZGIKM GEOPOZ, GKR/64/2019

obręb Naramowice, arkusz 28

działka nr	pow. m ²	KW	właściciel
507/1	522	P01P/00101540/9	Miasto Poznań
507/3	364	P01P/00101540/9	Miasto Poznań
508/1	368	P01P/00101540/9	Miasto Poznań
508/2	584	P01P/00297629/7	Miasto Poznań