


# MAPA INFORMACYJNA

## 1: 500

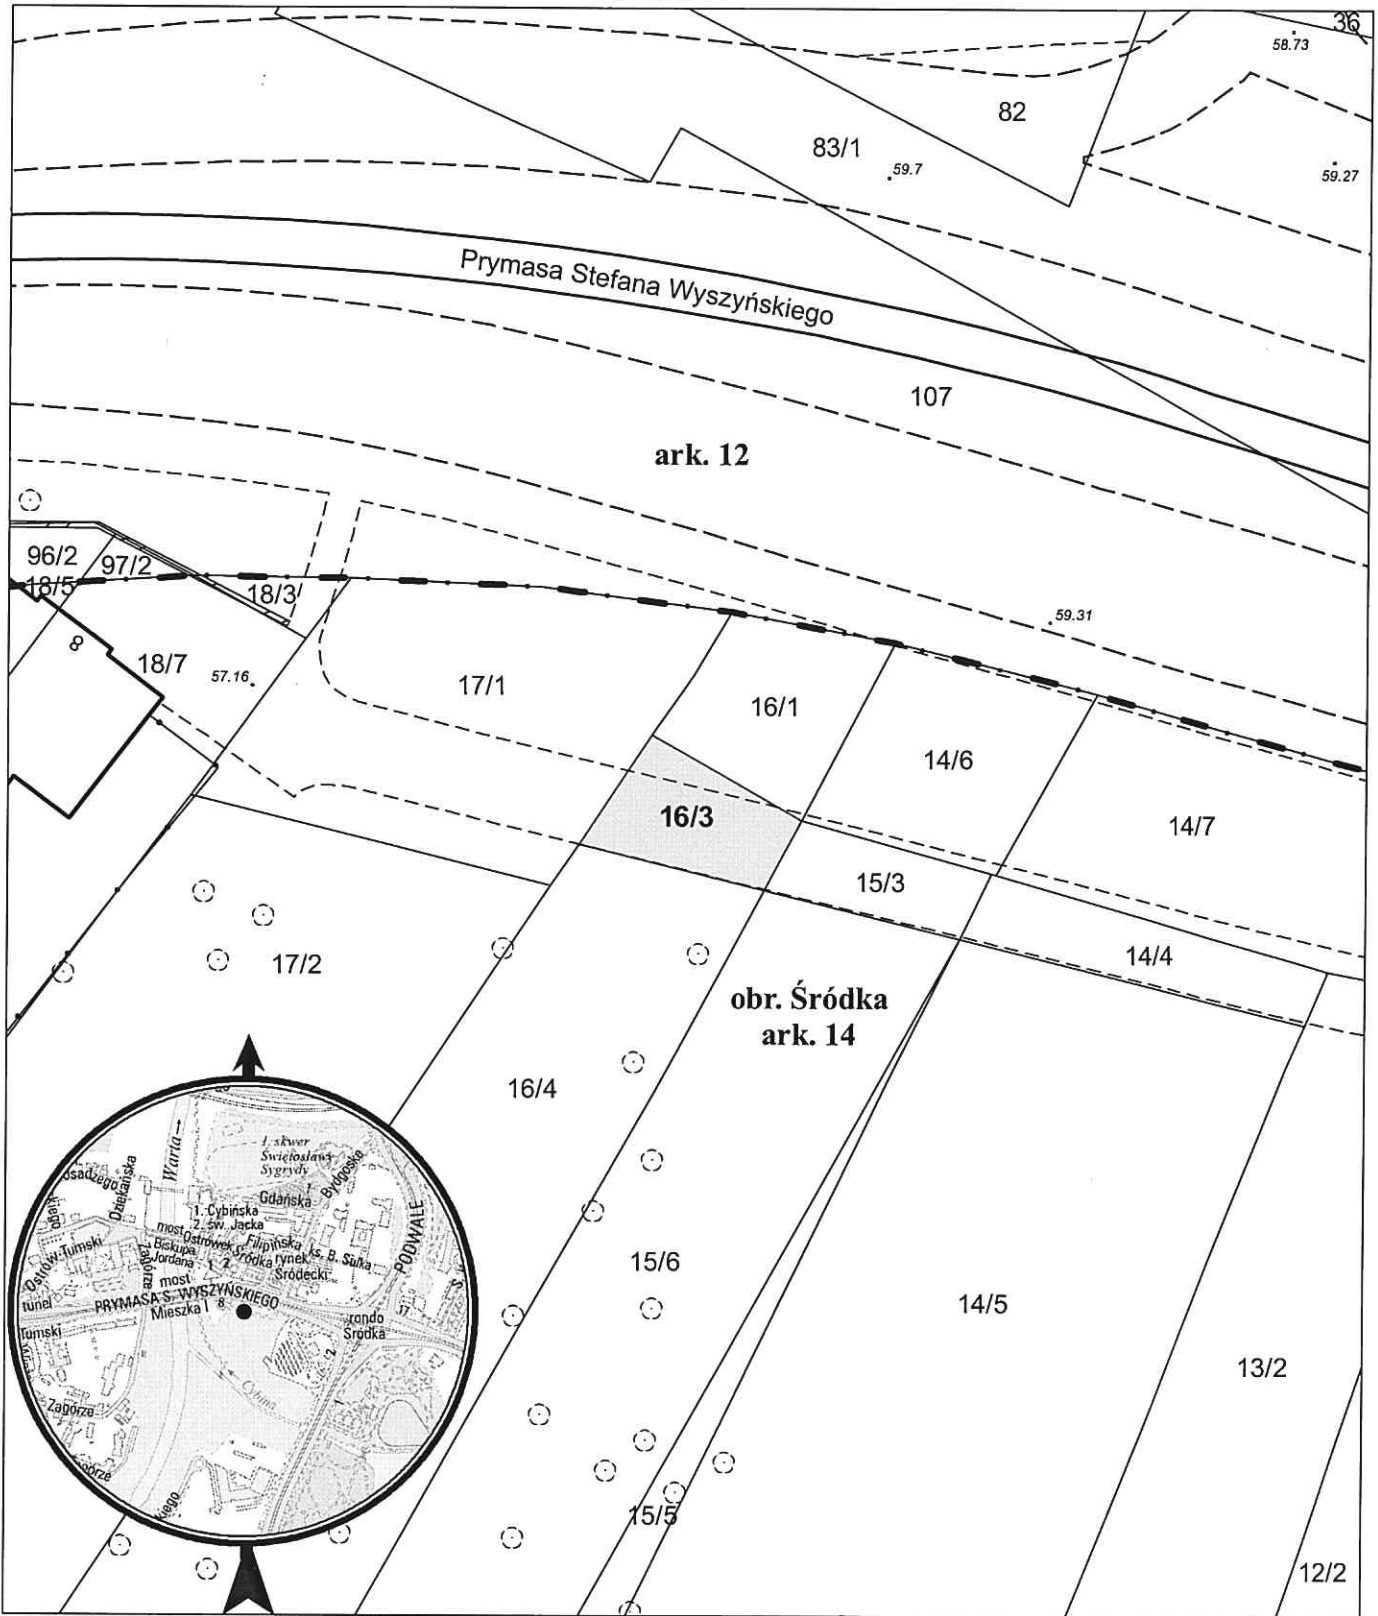

opracowanie - ZGIKM GEOPOZ, GKR/36/2020

działka nr  
16/3

pow. m<sup>2</sup>  
80

obręb Śródka, arkusz 14  
KW  
PO2P/00056027/3

właściciel  
Miasto Poznań