


# MAPA INFORMACYJNA

1:1 000

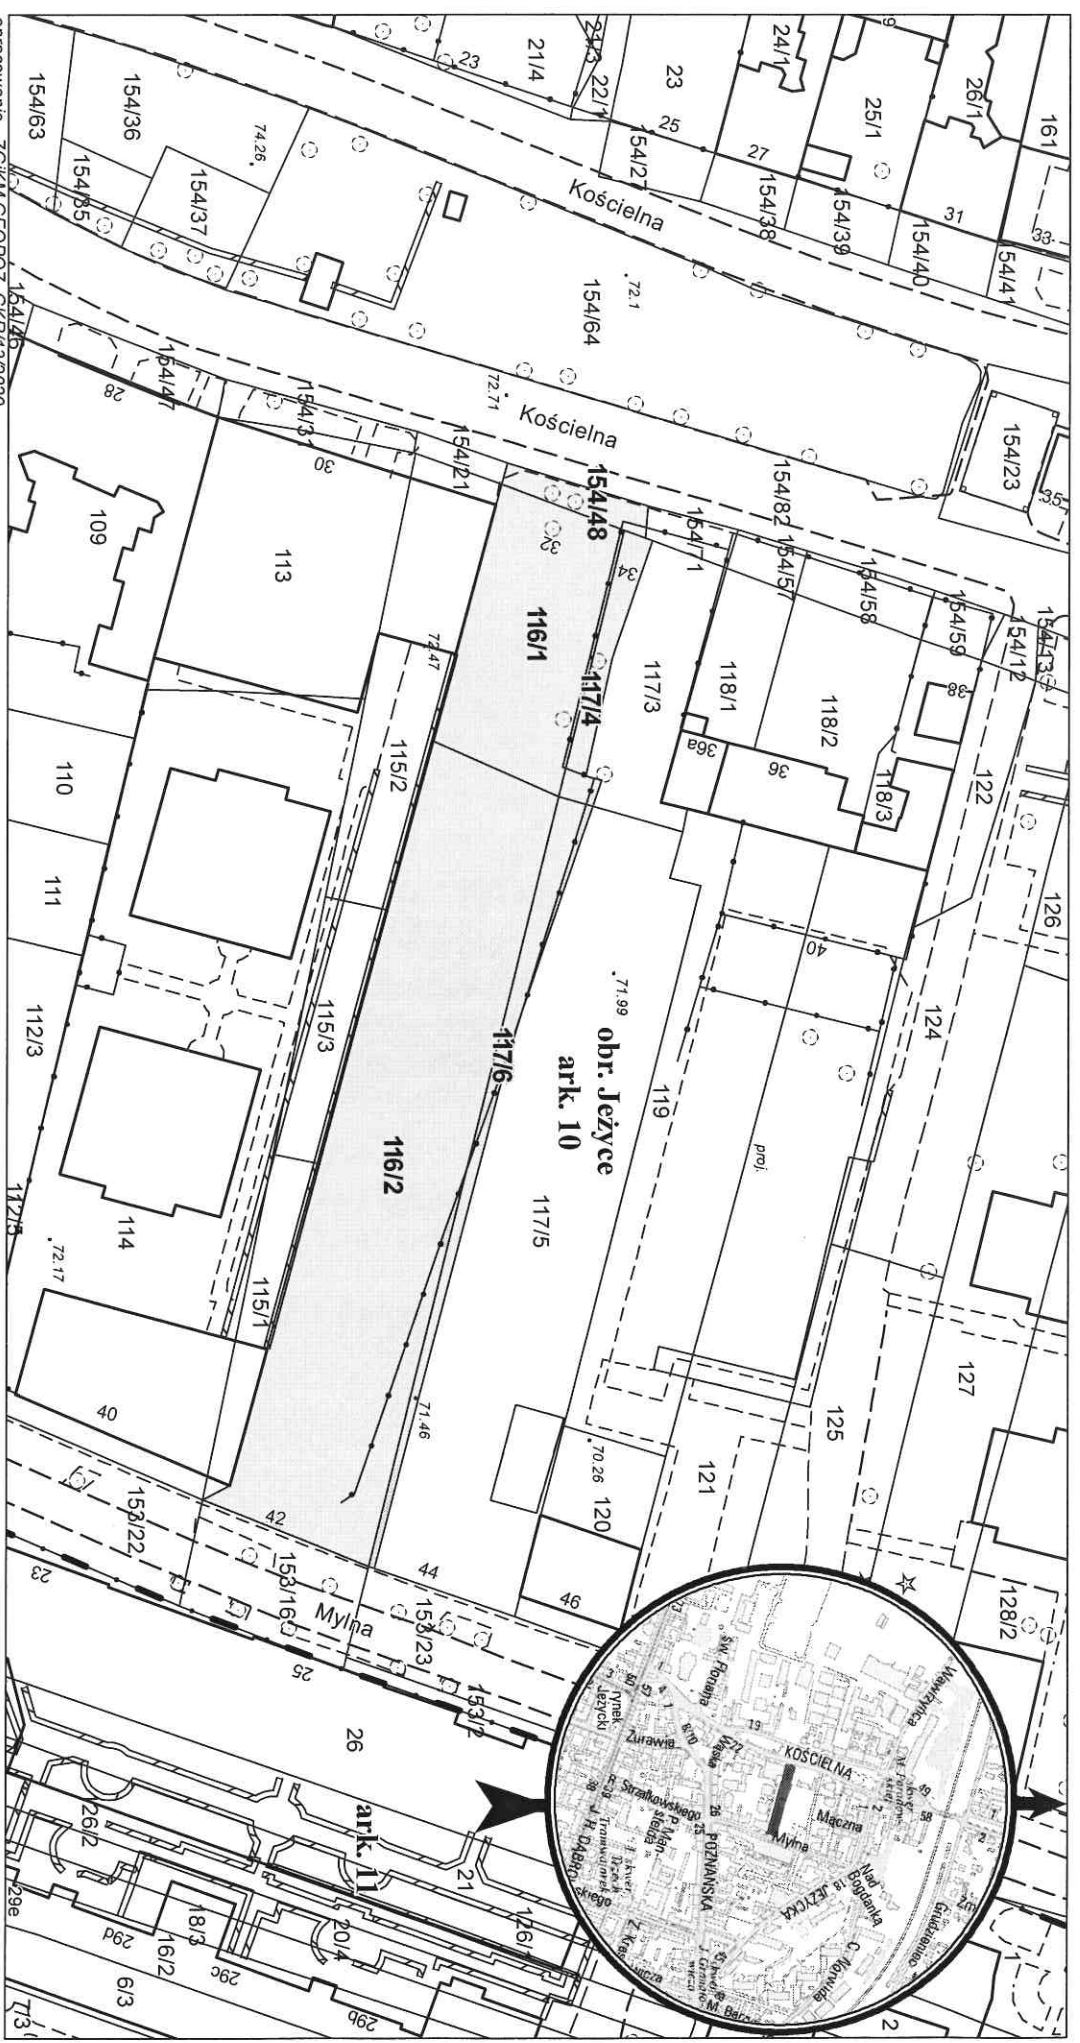

opracowanie - ZGKM GEOPOZ, GKR/13/2020

działka nr	pow. m <sup>2</sup>	obręb Jezyce, arkusz 10 KW	właściciel
116/1	634	P01P/00101498/9	Miasto Poznań
116/2	1 965	P01P/00111083/0	Miasto Poznań
117/4	114	P01P/00101498/9	Miasto Poznań
117/6	194	P01P/00111083/0	Miasto Poznań
154/48	63	P01P/00249453/1	Miasto Poznań