



# MAPA INFORMACYJNA

## 1: 1 000

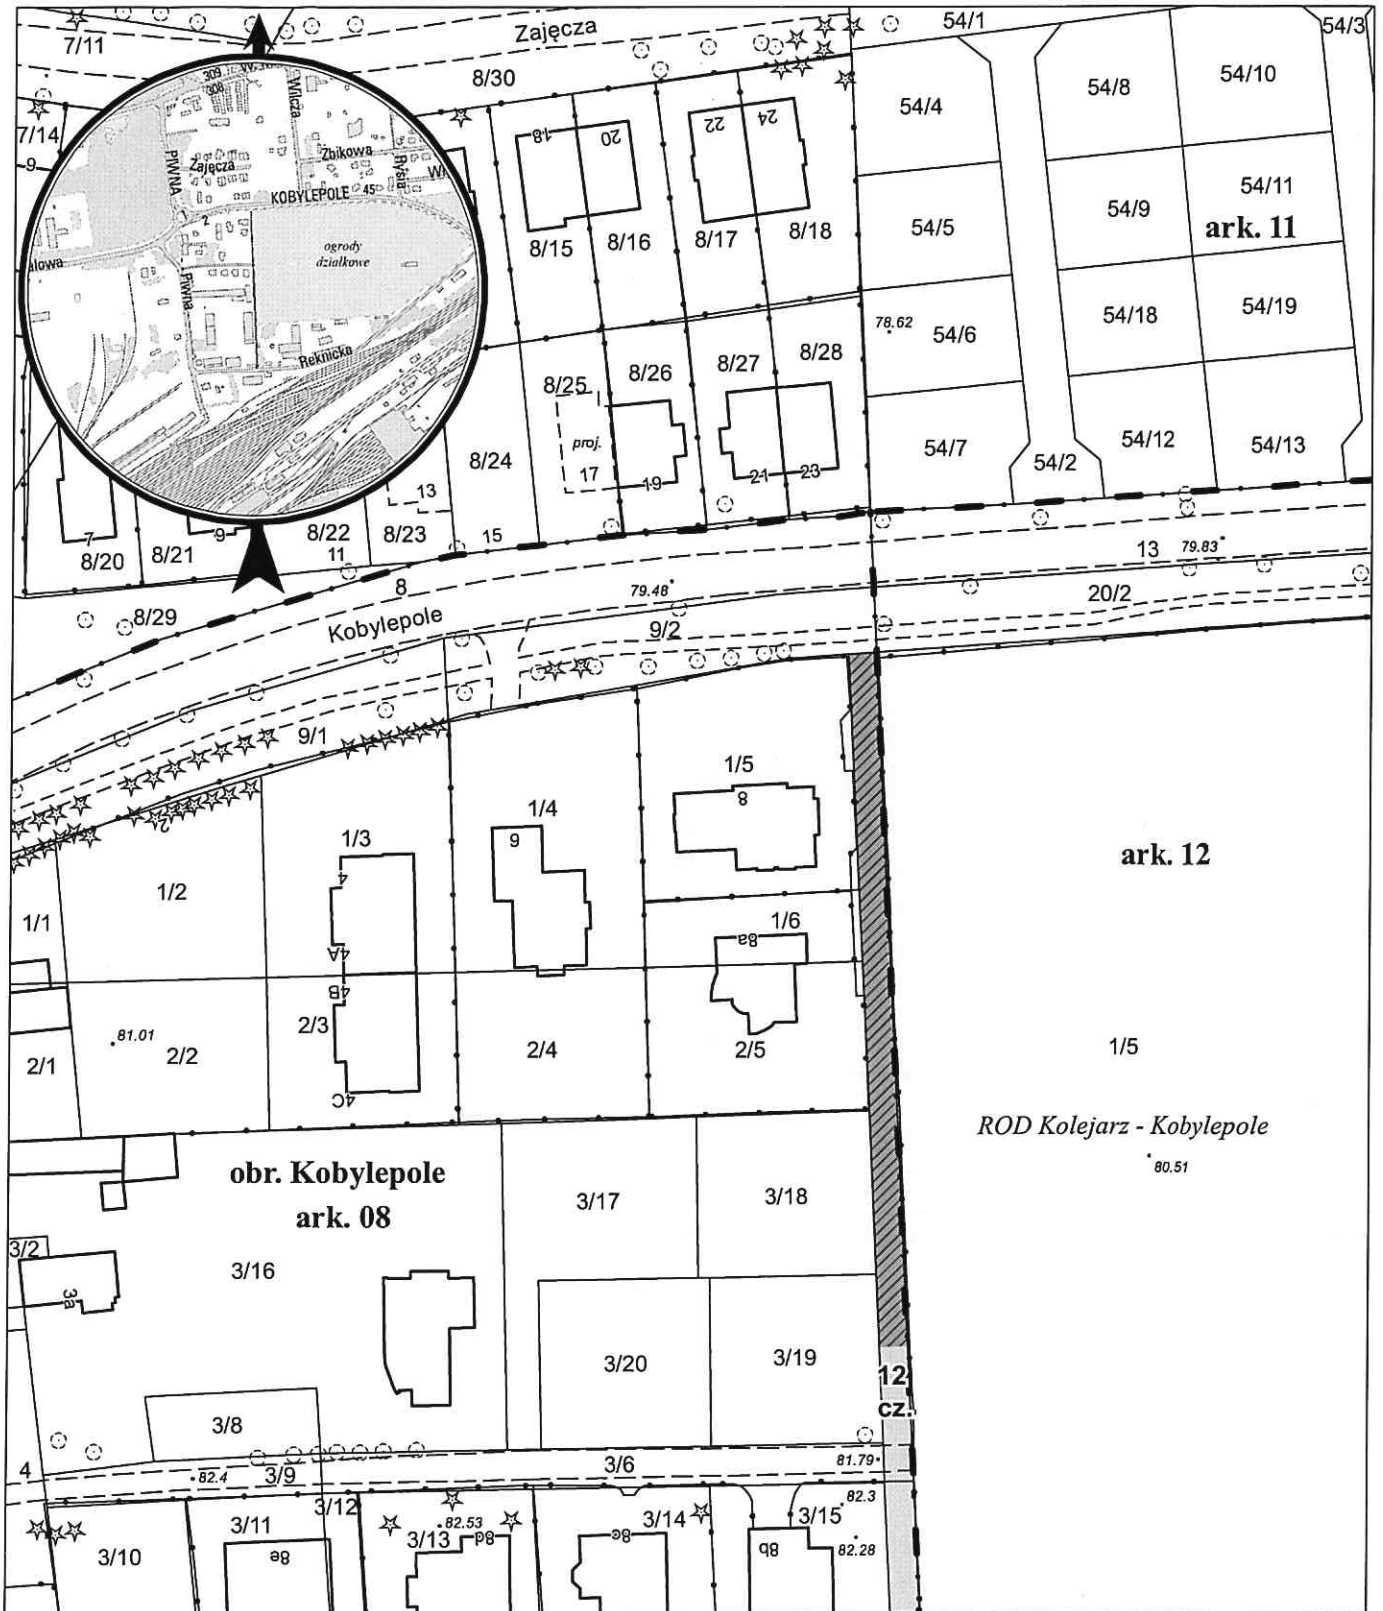

opracowanie - ZGiKM GEOPOZ, GKR/178/2020

 służebność przejazdu i przechodu o pow. 344 m<sup>2</sup>

działka nr  
12

pow. m<sup>2</sup>  
1 188

obręb Kobylepole, arkusz 08  
KW  
P01P/00131279/4

właściciel  
Miasto Poznań