


MAPA INFORMACYJNA

1: 500

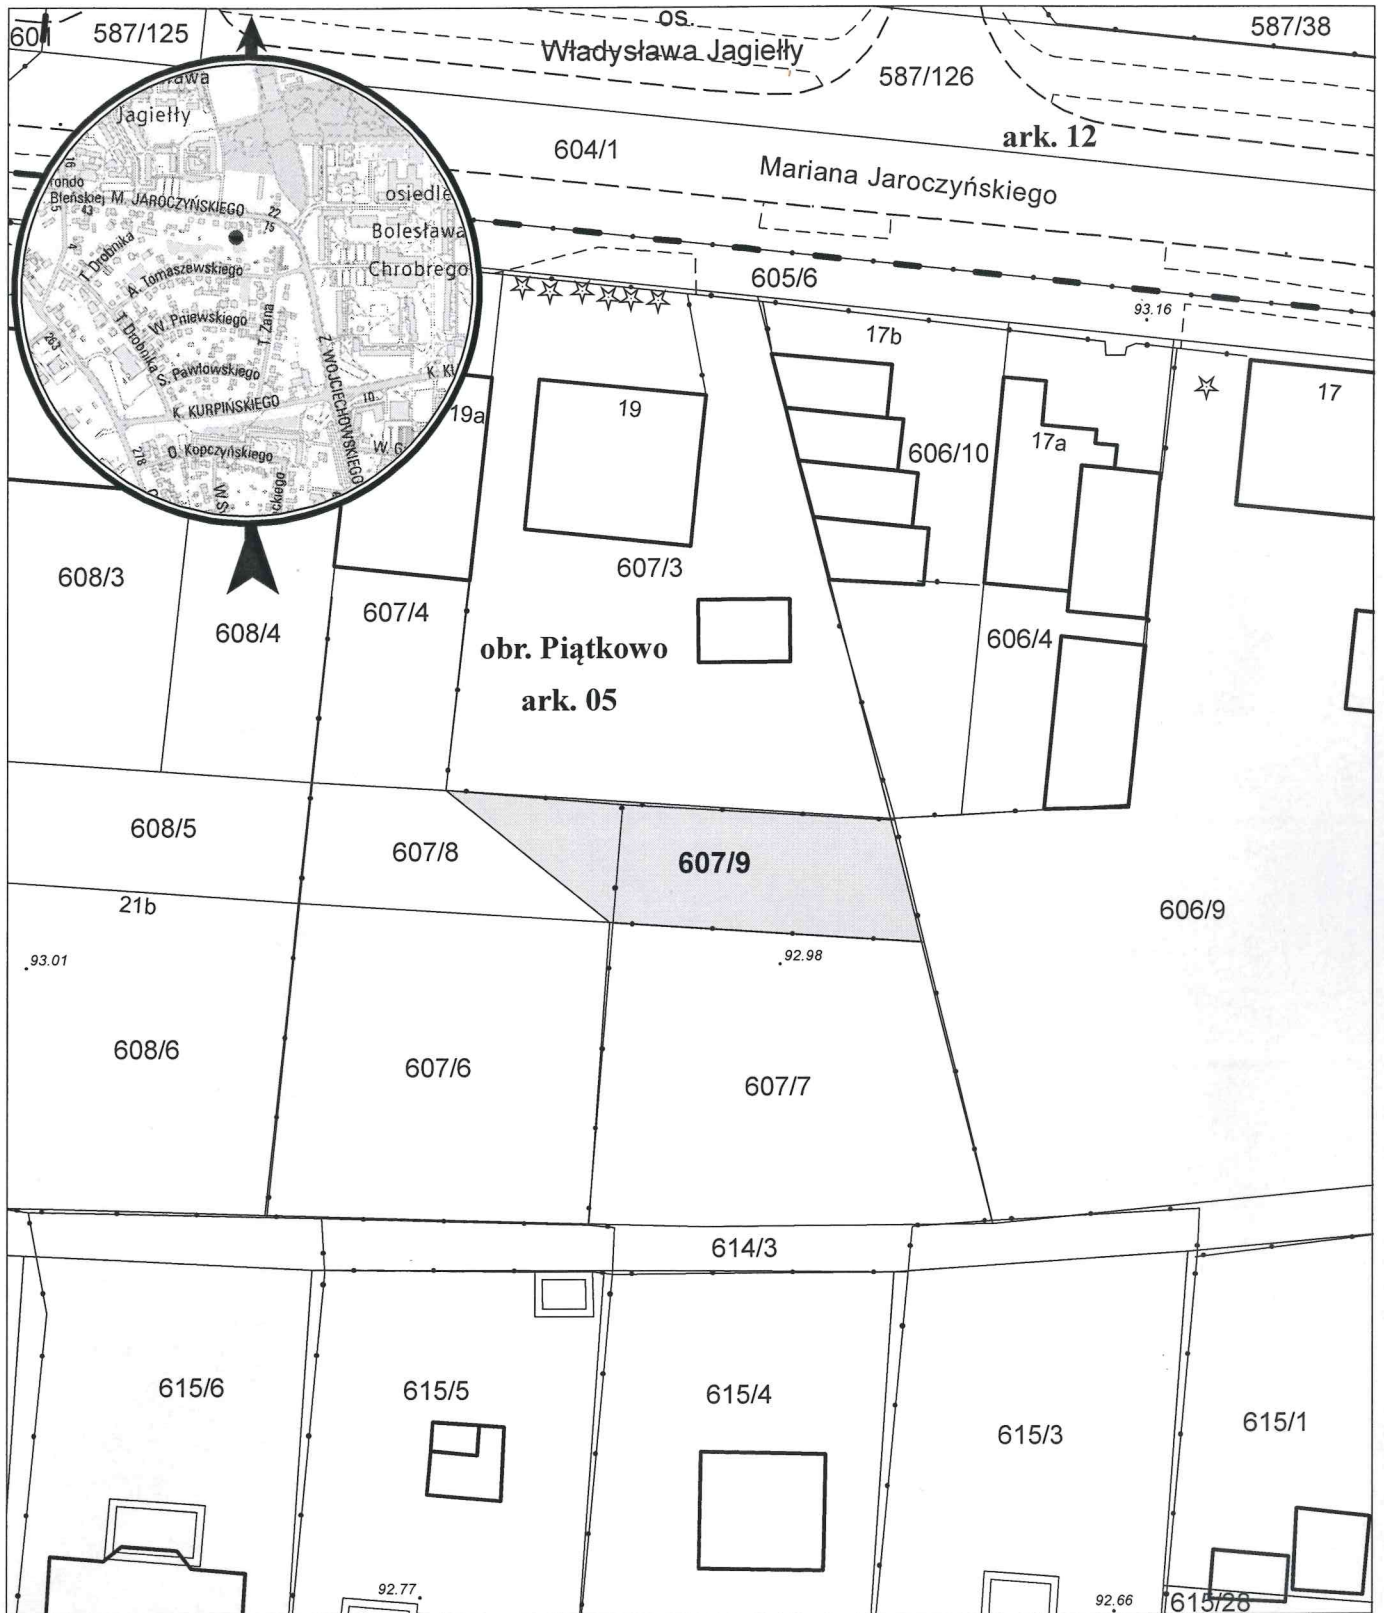

opracowanie - ZGKM GEOPOZ, GKR/232/2020

działka nr
607/9

pow. m²
199

obręb Piątkowo, arkusz 05
KW
P01P/00131270/4

właściciel
Miasto Poznań