


# MAPA INFORMACYJNA

## 1: 1 000

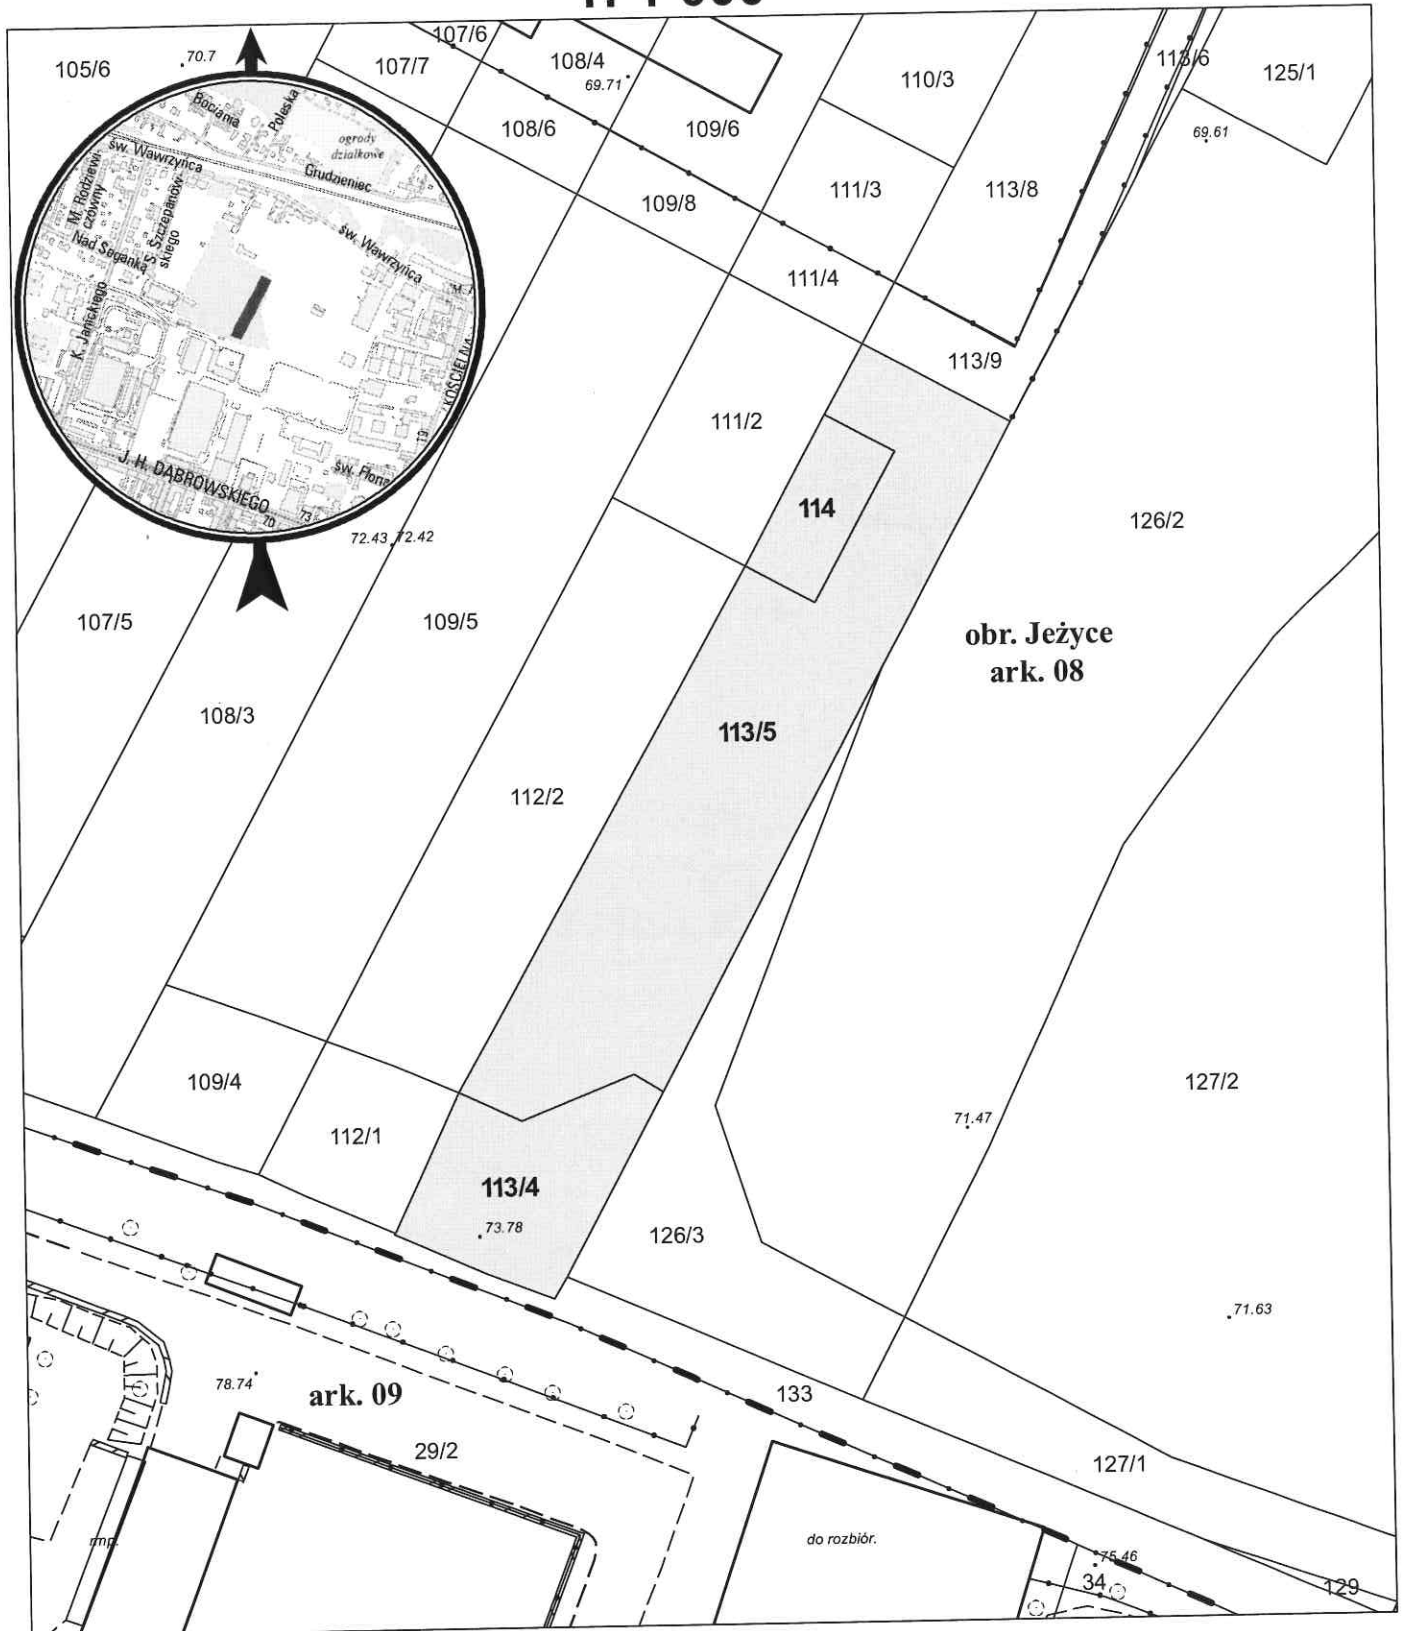

opracowanie - ZGIKM GEOPOZ, GKR/16/2020

działka nr	pow. m <sup>2</sup>	obręb Jeżyce, arkusz 08 KW	właściciel
113/4	569	PO1P/00055064/0	osoba fizyczna
113/5	2 140	PO1P/00055064/0	osoba fizyczna
114	234	PO1P/00055064/0	osoba fizyczna