


# MAPA INFORMACYJNA

1: 250

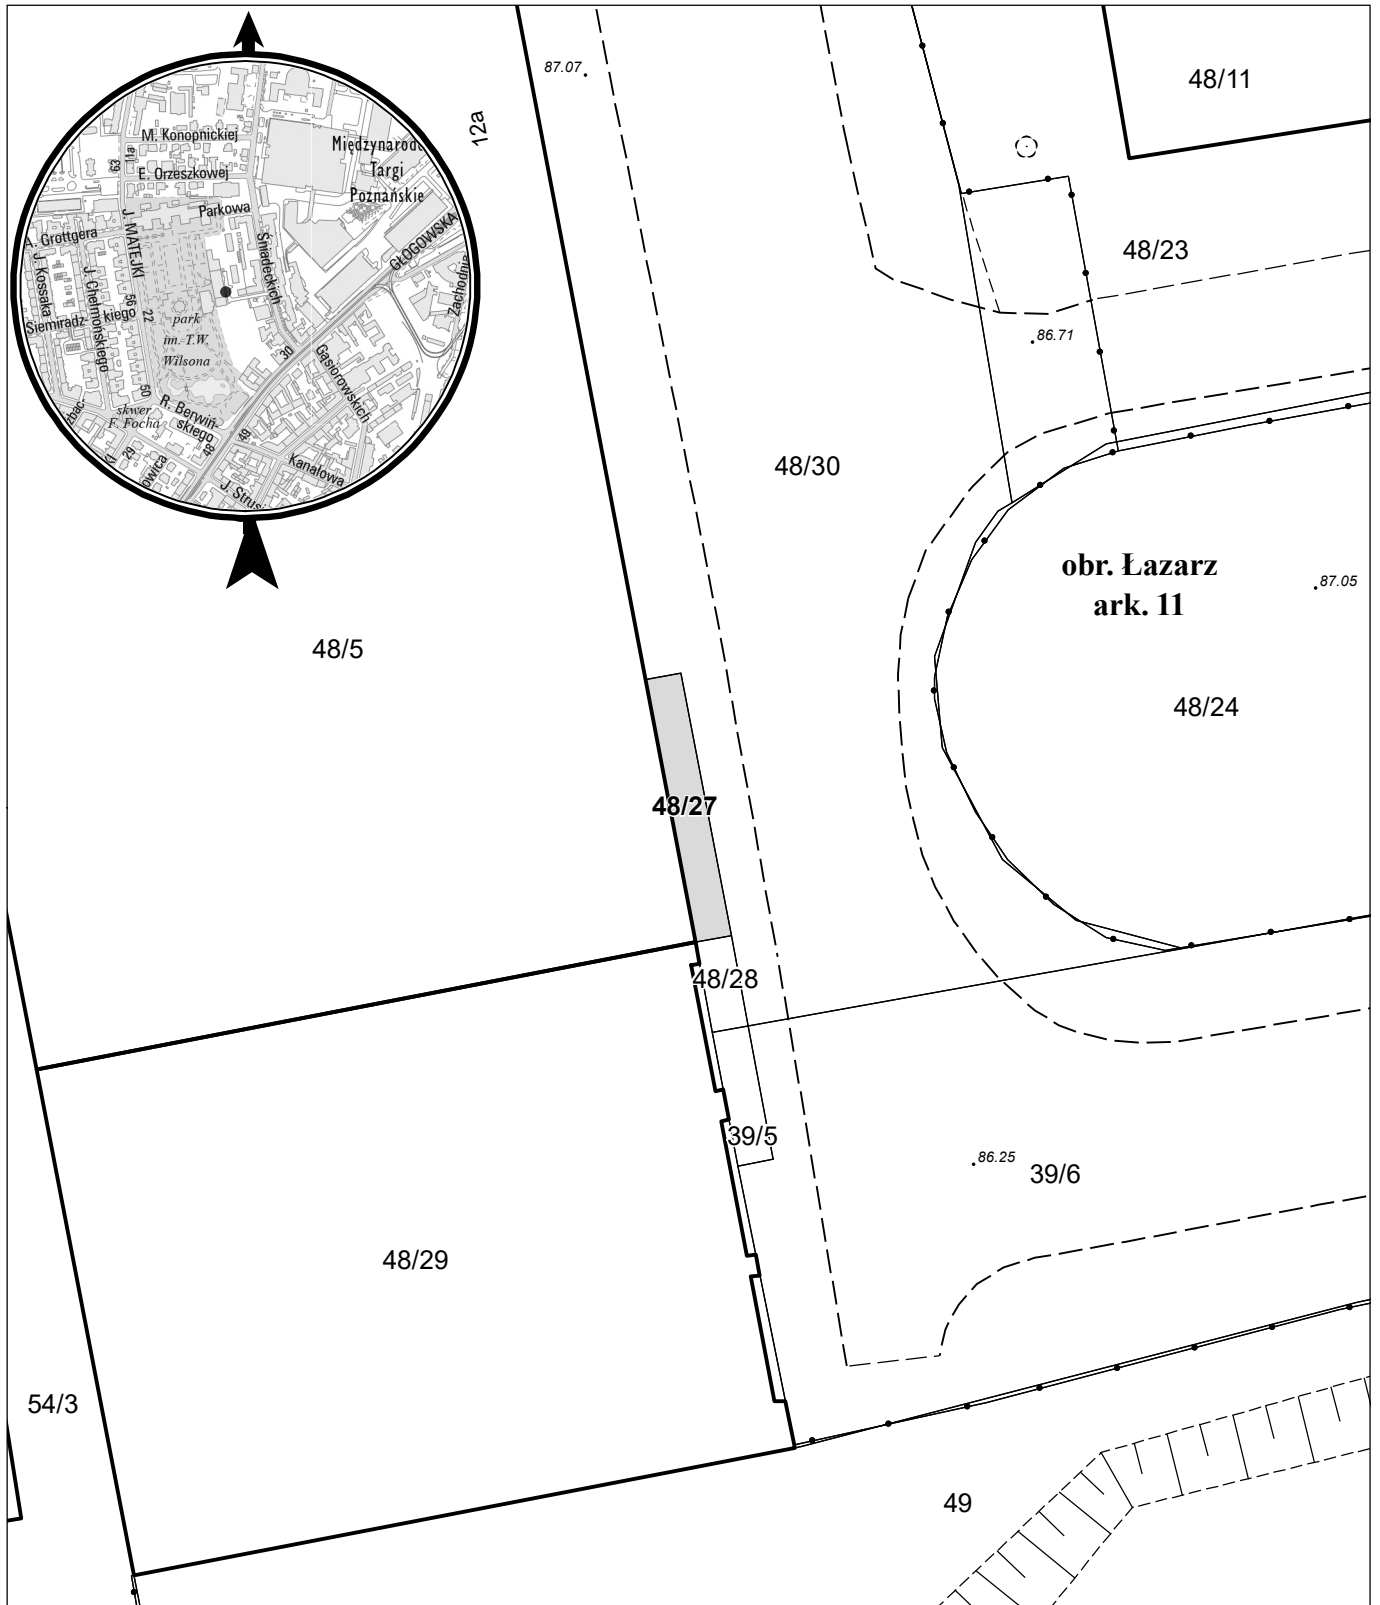

opracowanie - ZGiKM GEOPOZ, GKR/270/2020

działka nr  
48/27

pow. m<sup>2</sup>  
11

obręb Łazarz, arkusz 11  
KW  
P01P/00331883/6

właściciel  
Miasto Poznań