


MAPA INFORMACYJNA

1: 1 000

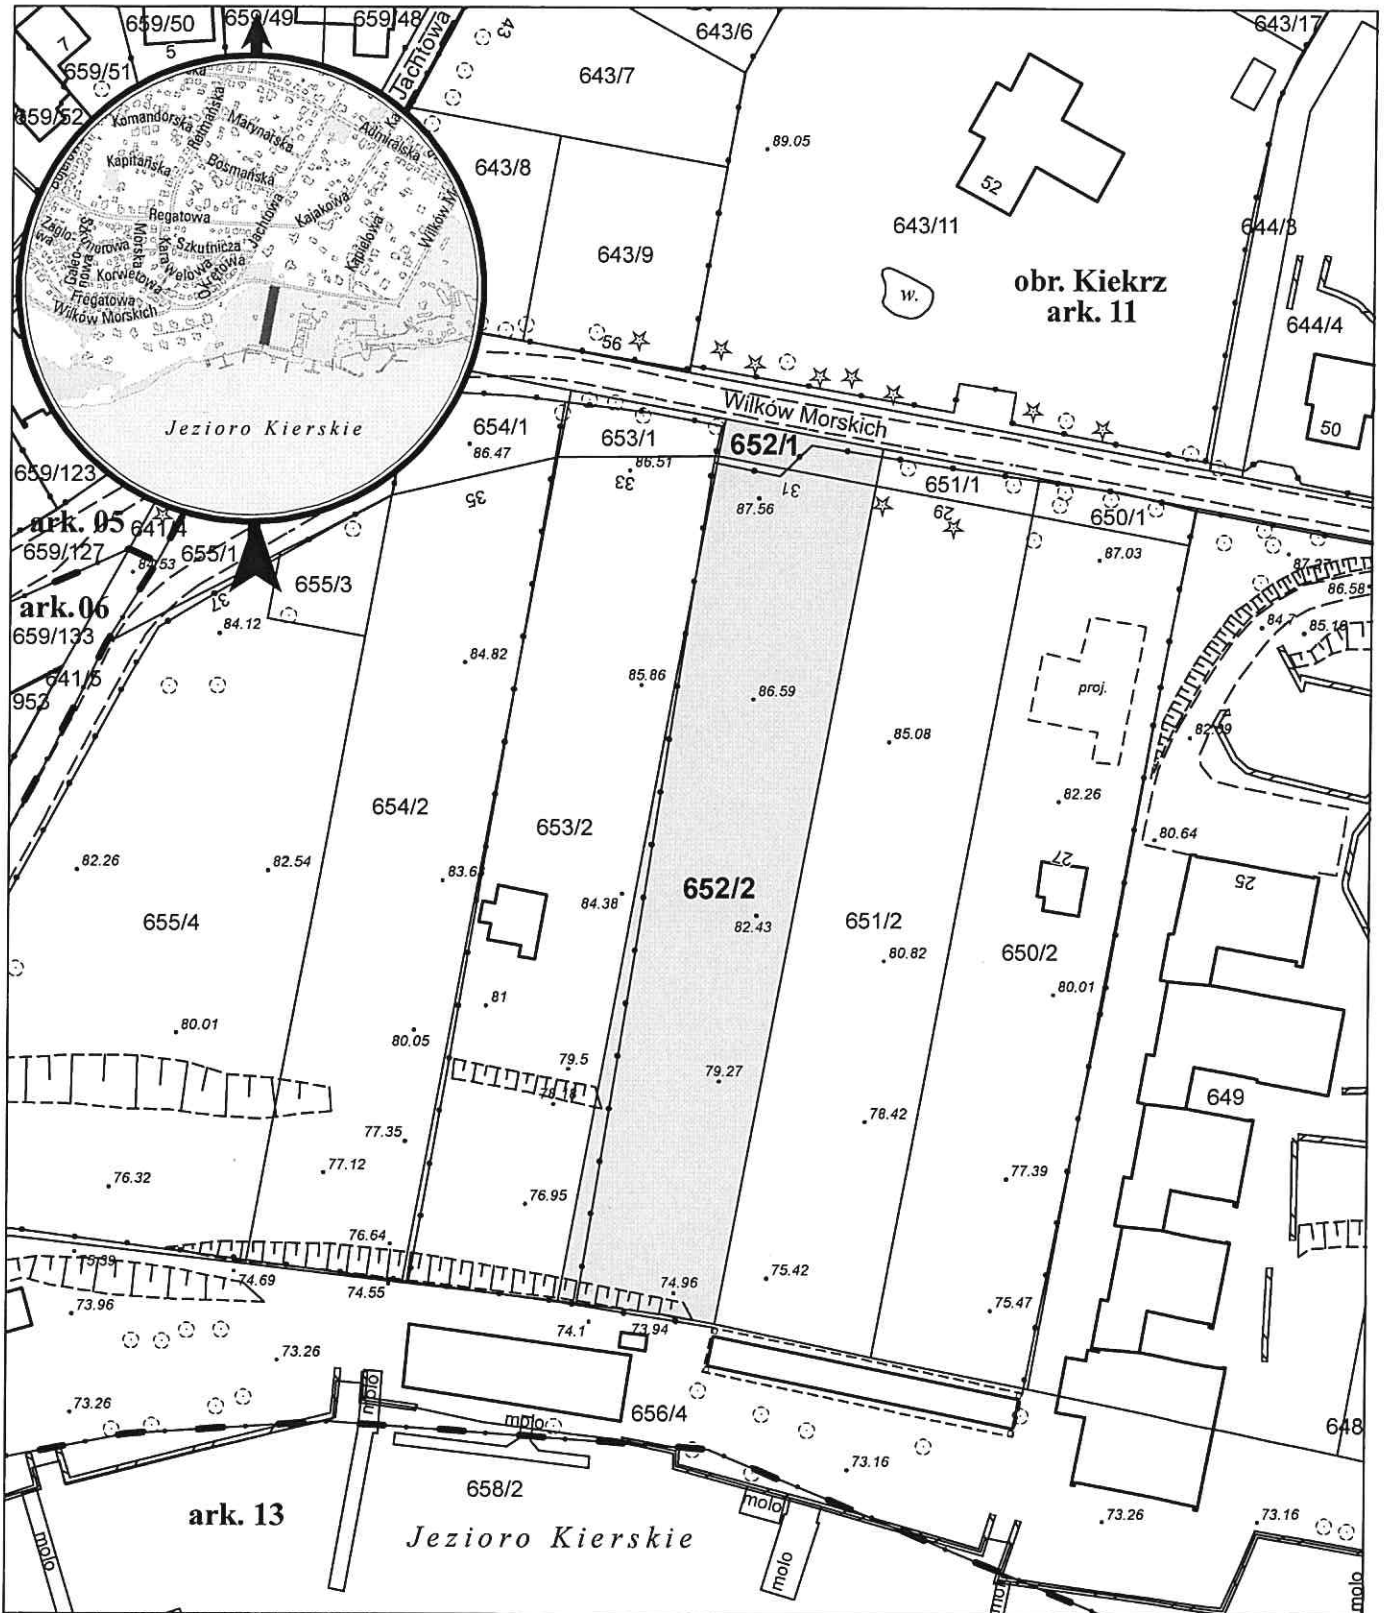

opracowanie - ZGIM GEOPOZ, GKR/243/2020

działka nr	pow. m ²
652/1	105
652/2	2 400

obręb Kierzk, arkusz 11
KW
PO1P/00131673/9
PO1P/00137242/1

właściciel
Miasto Poznań
Miasto Poznań