


# MAPA INFORMACYJNA

1: 500

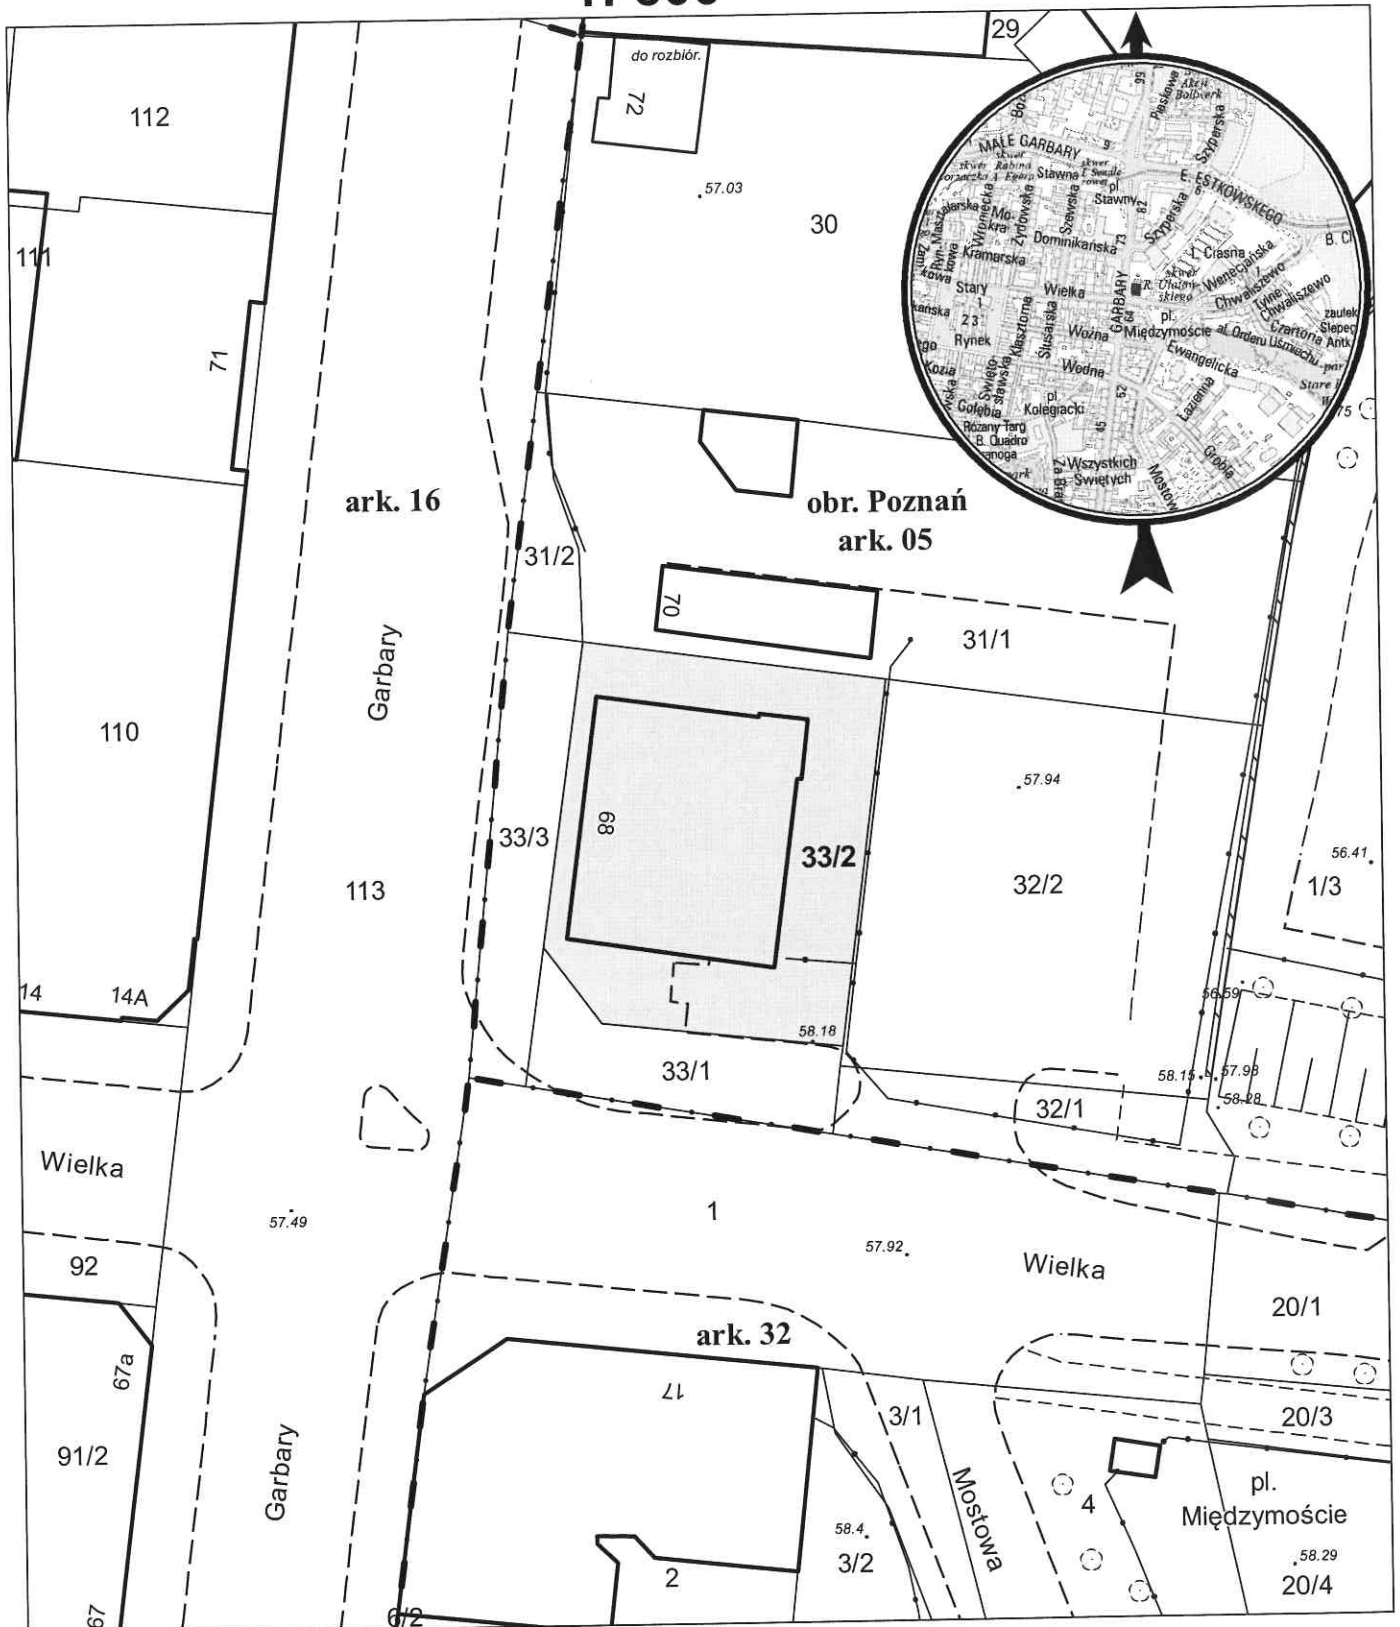

opracowanie - ZGIKM GEOPOZ, GKR/15/2020

działka nr  
33/2

pow. m<sup>2</sup>  
489

obręb Poznań, arkusz 05  
KW  
PO1P/00045422/5

właściciel  
Miasto Poznań