


MAPA INFORMACYJNA

1: 500

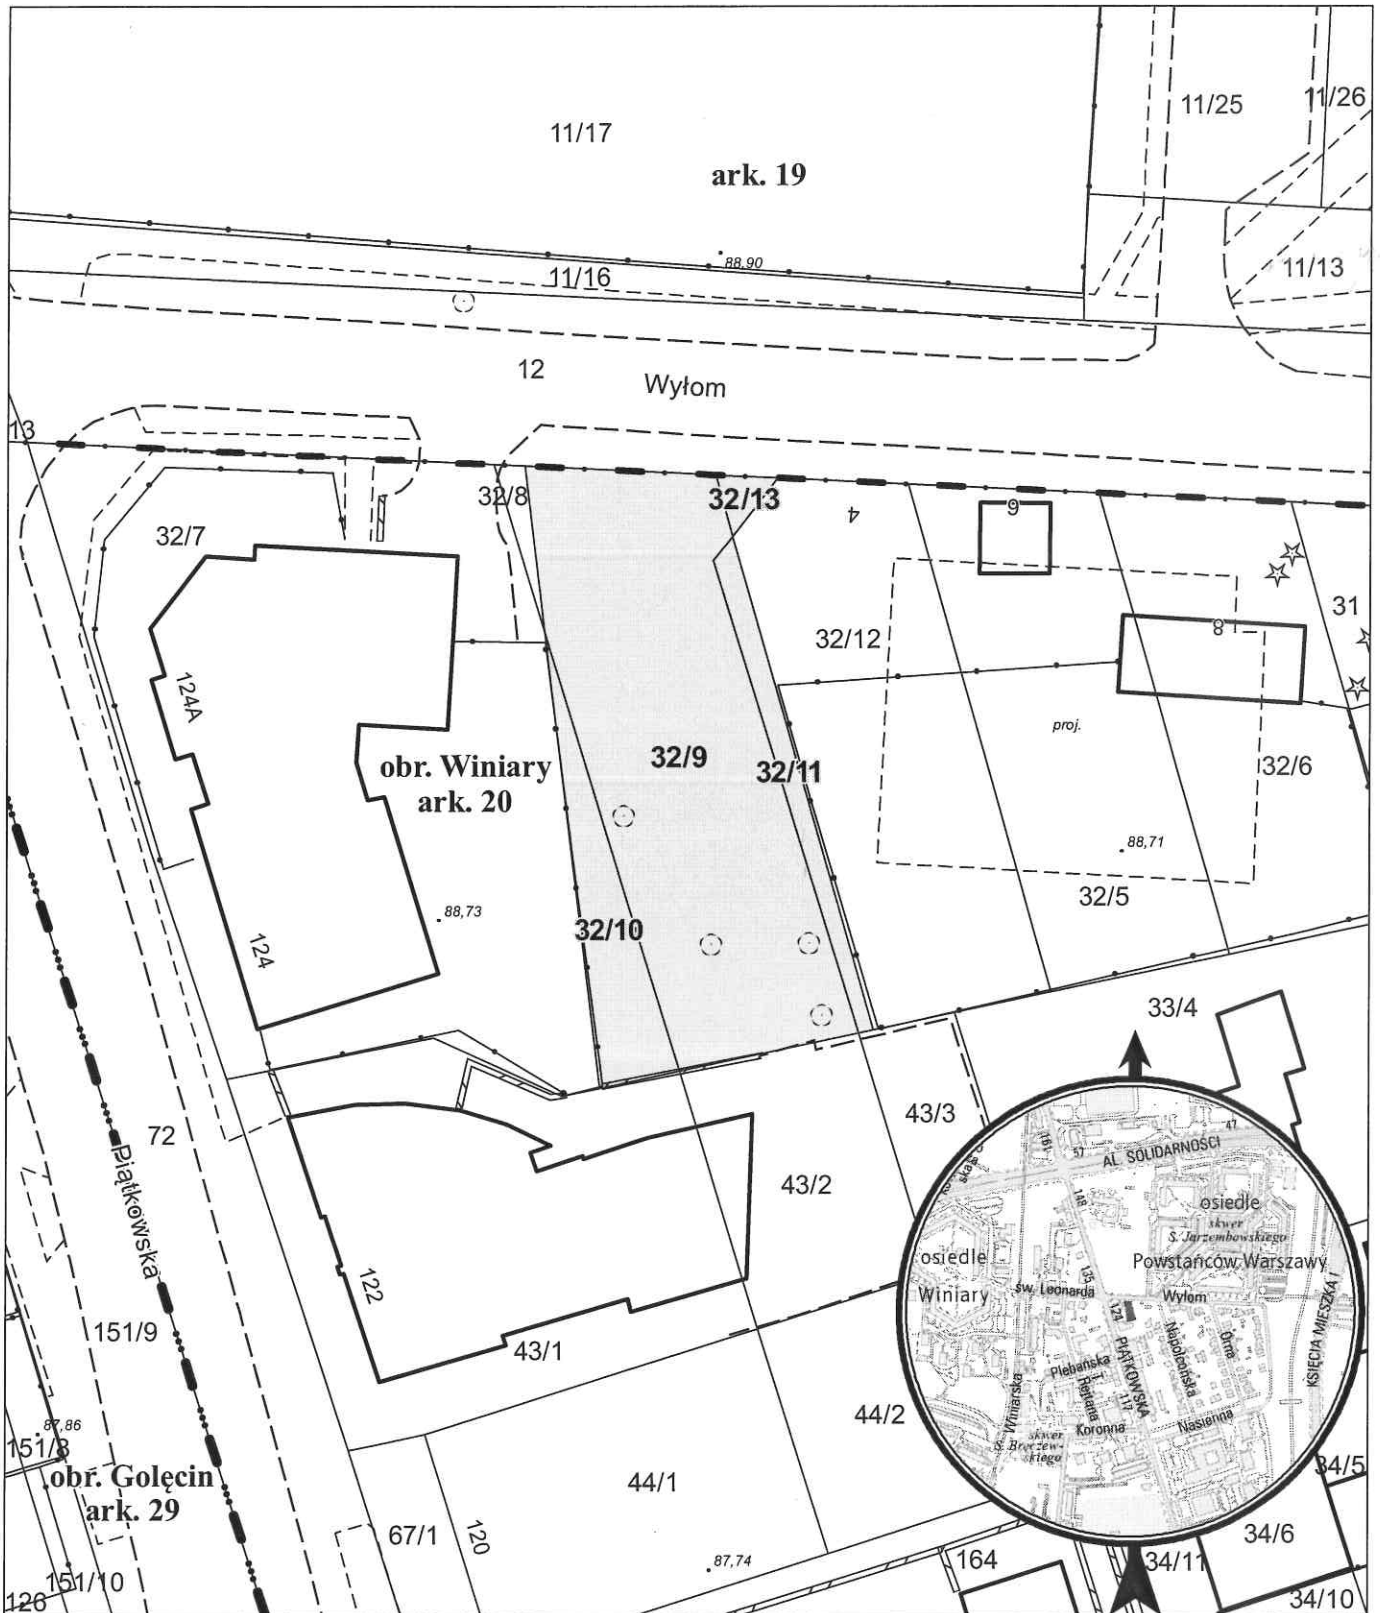

opracowanie - ZGikM GEOPOZ, GKR/195/2019

obręb Winiary, arkusz 20

działka nr	pow. m ²	KW	właściciel
32/9	494	P01P/00124438/8	Miasto Poznań
32/10	75	P01P/00124438/8	Miasto Poznań
32/11	40	P01P/00124438/8	Miasto Poznań
32/13	8	P01P/00124438/8	Miasto Poznań