


MAPA INFORMACYJNA

1: 500

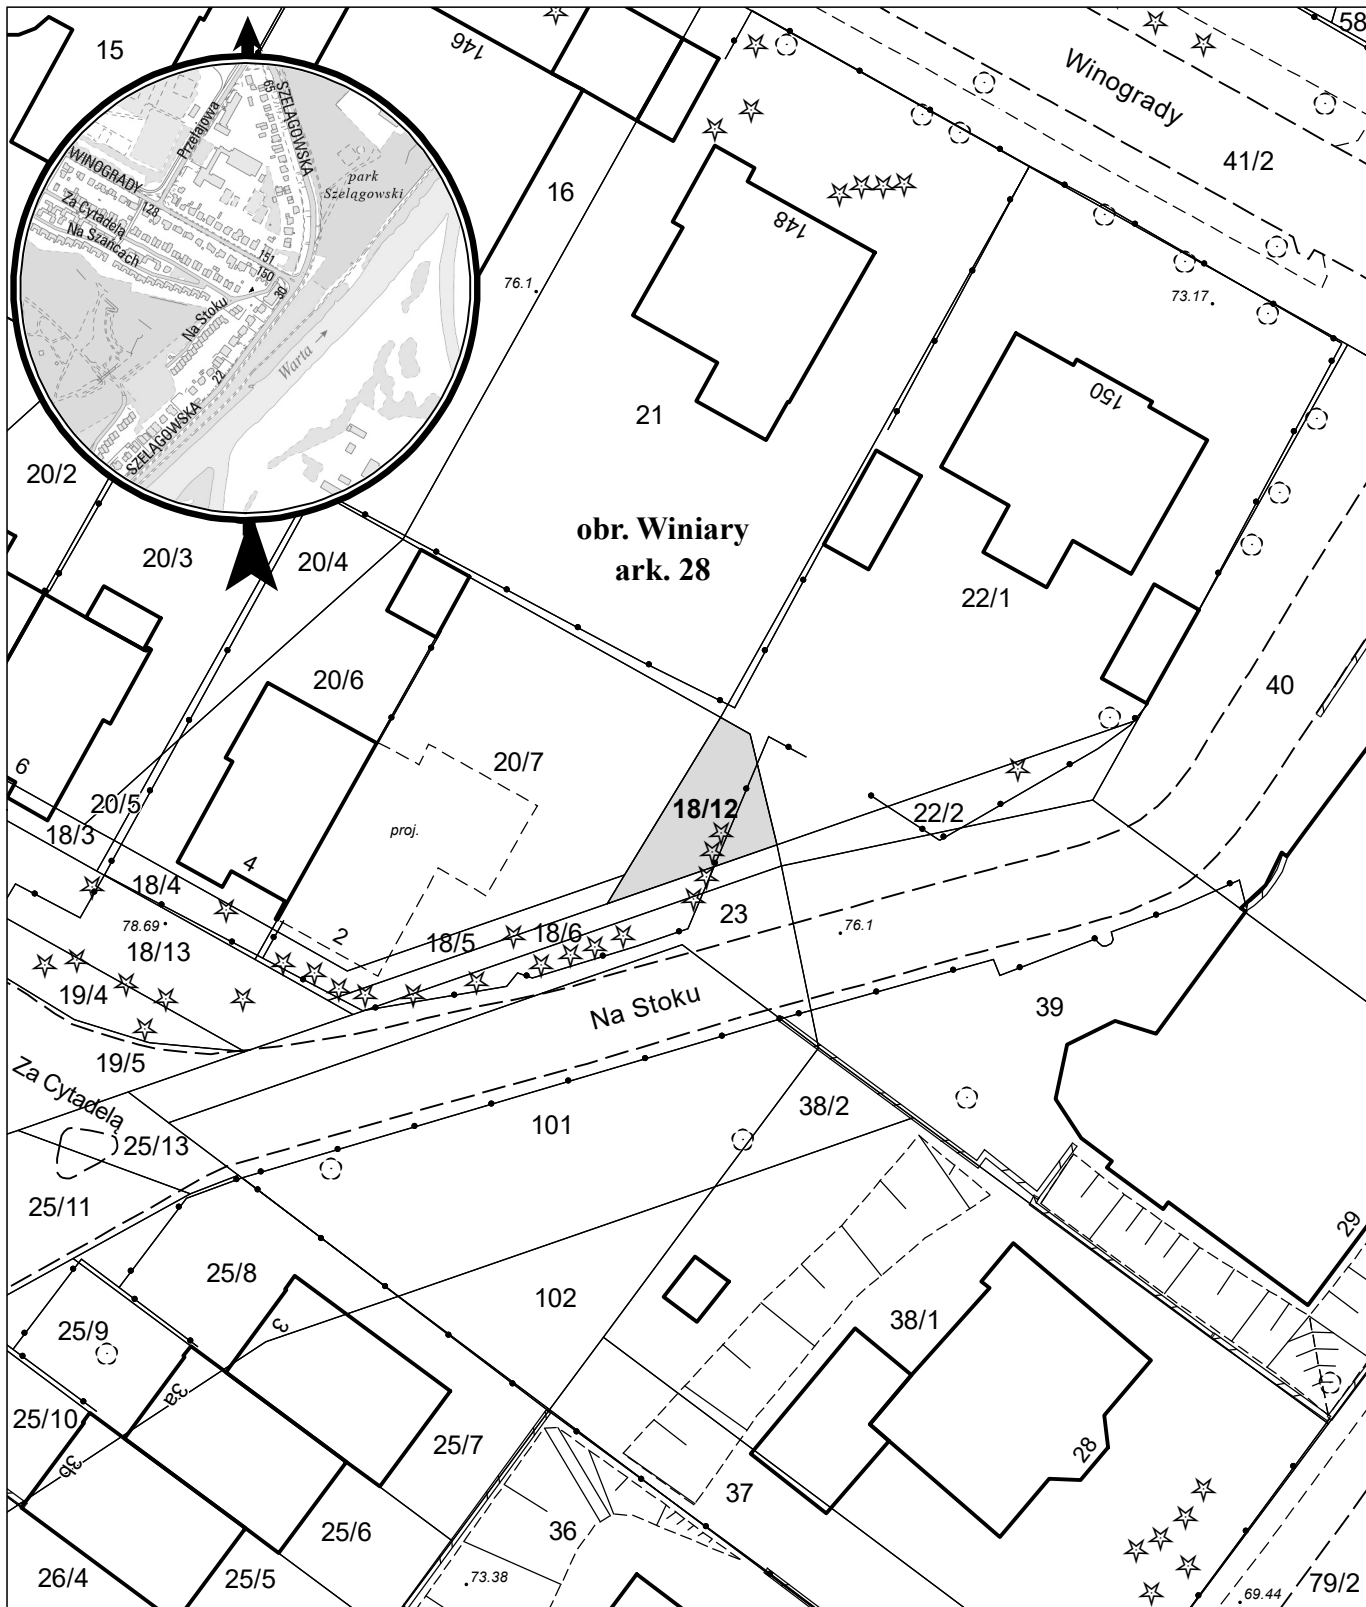

opracowanie - ZGIKM GEOPOZ, GKR/272/2020

działka nr
18/12

pow. m²
60

obręb Winiary, arkusz 28
KW
PO1P/00165667/1

właściciel
Miasto Poznań