


MAPA INFORMACYJNA

1: 500

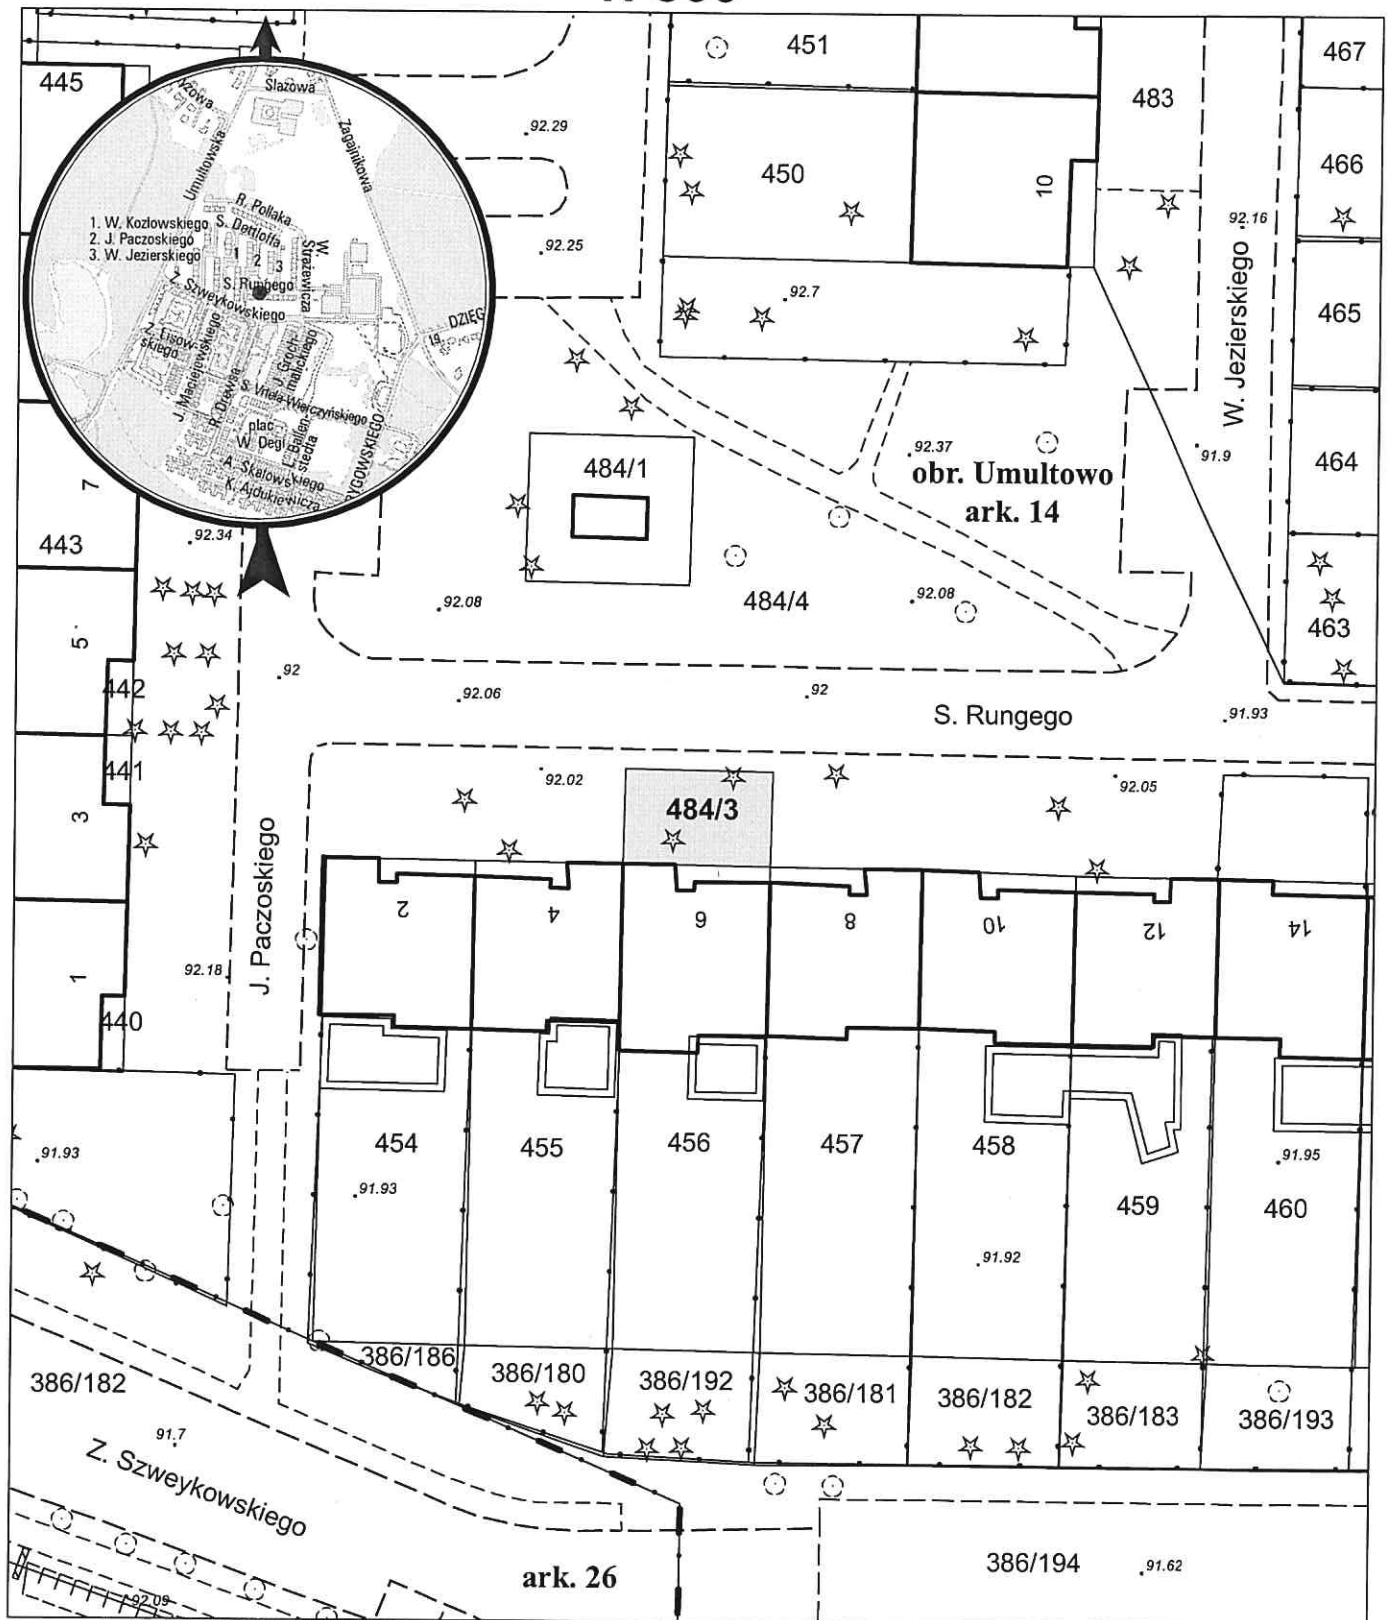

opracowanie - ZGikM GEOPOZ, GKR/214/2020

działka nr
484/3

pow. m²
61

obręb Umultowo, arkusz 14
KW
P01P/00137496/6

właściciel
Miasto Poznań