


MAPA INFORMACYJNA

1: 1 000

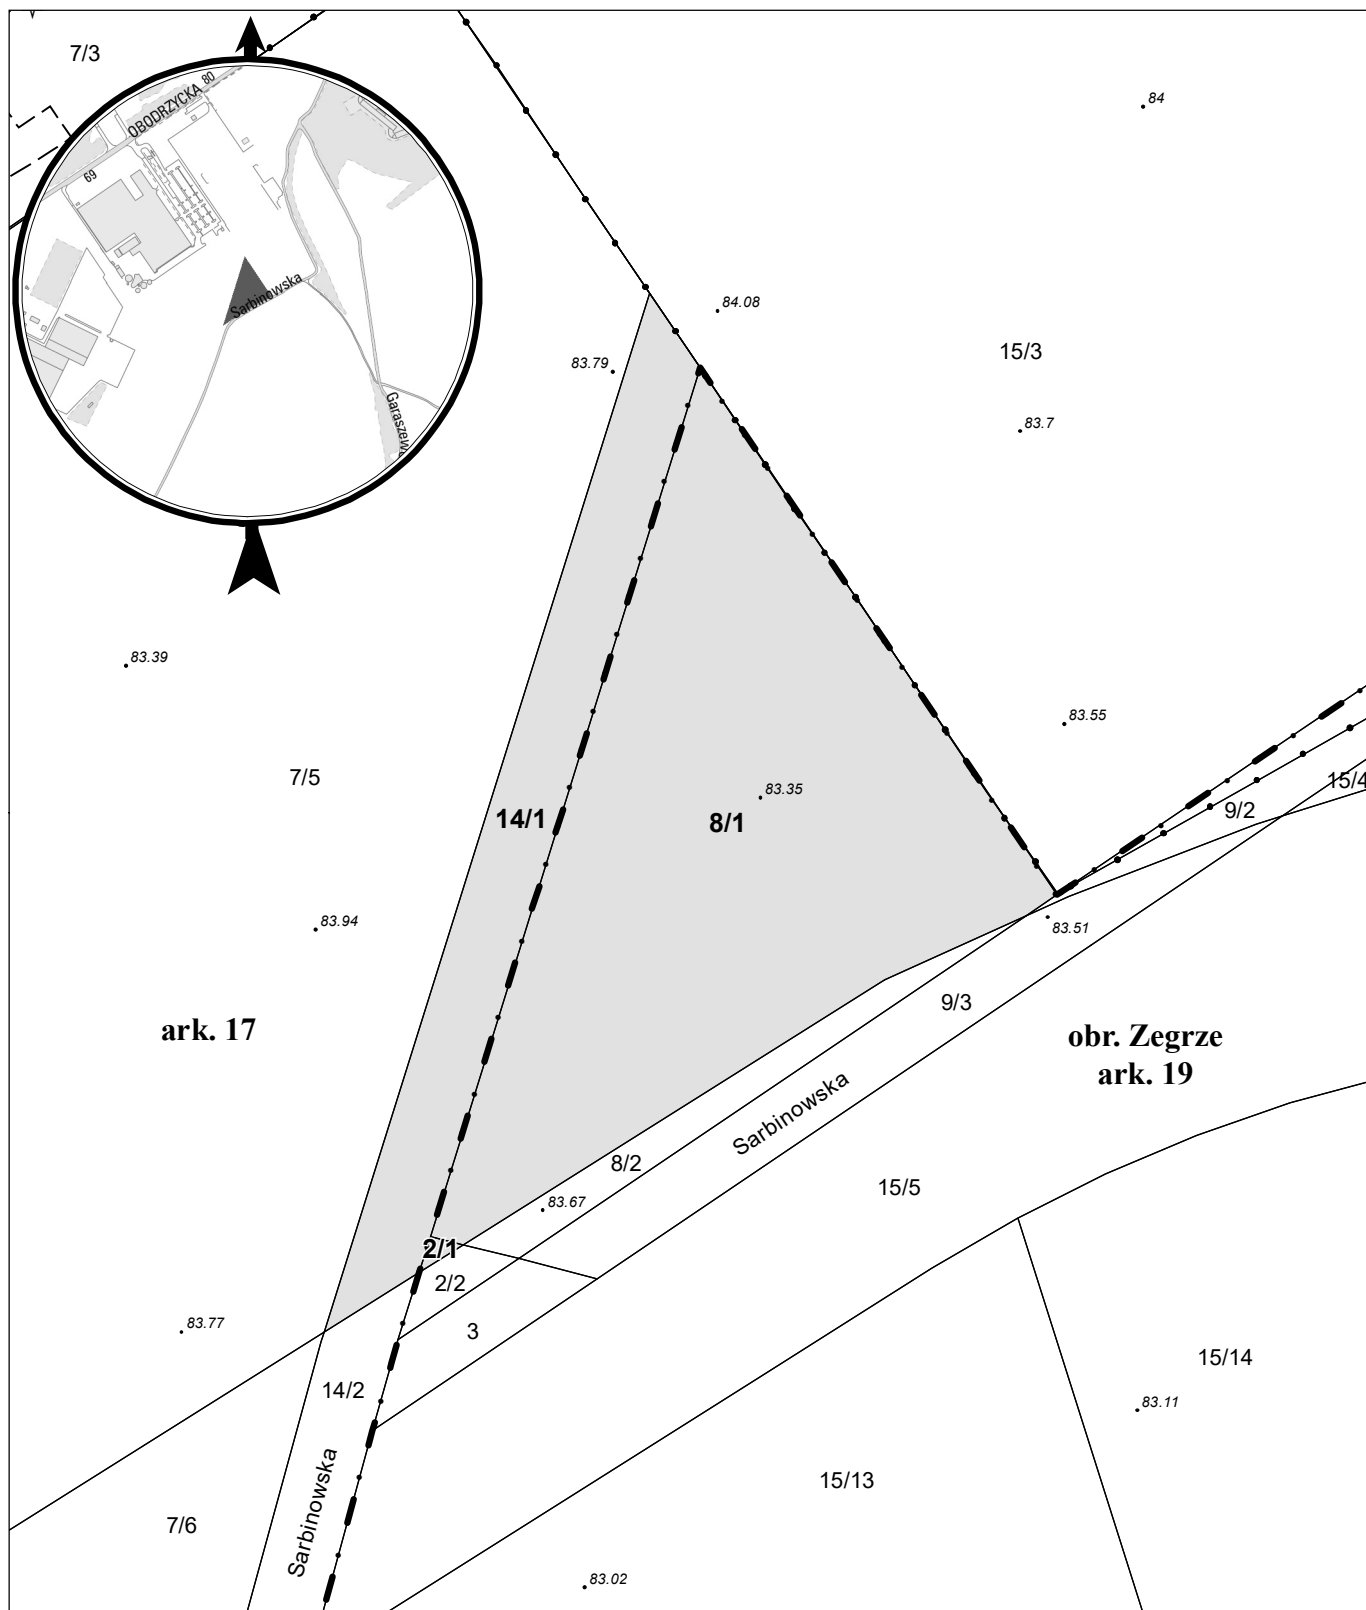

opracowanie - ZGiKM GEOPOZ, GKR/194/2020

działka nr
14/1

pow. m²
1 269

obręb Zegrze, arkusz 17
KW
P02P/00101301/9

właściciel
Miasto Poznań

działka nr
2/1
8/1

pow. m²
11
4 042

obręb Zegrze, arkusz 19
KW
P02P/00111108/9
P02P/00006216/0

właściciel
Miasto Poznań
Miasto Poznań