


MAPA INFORMACYJNA

1: 500

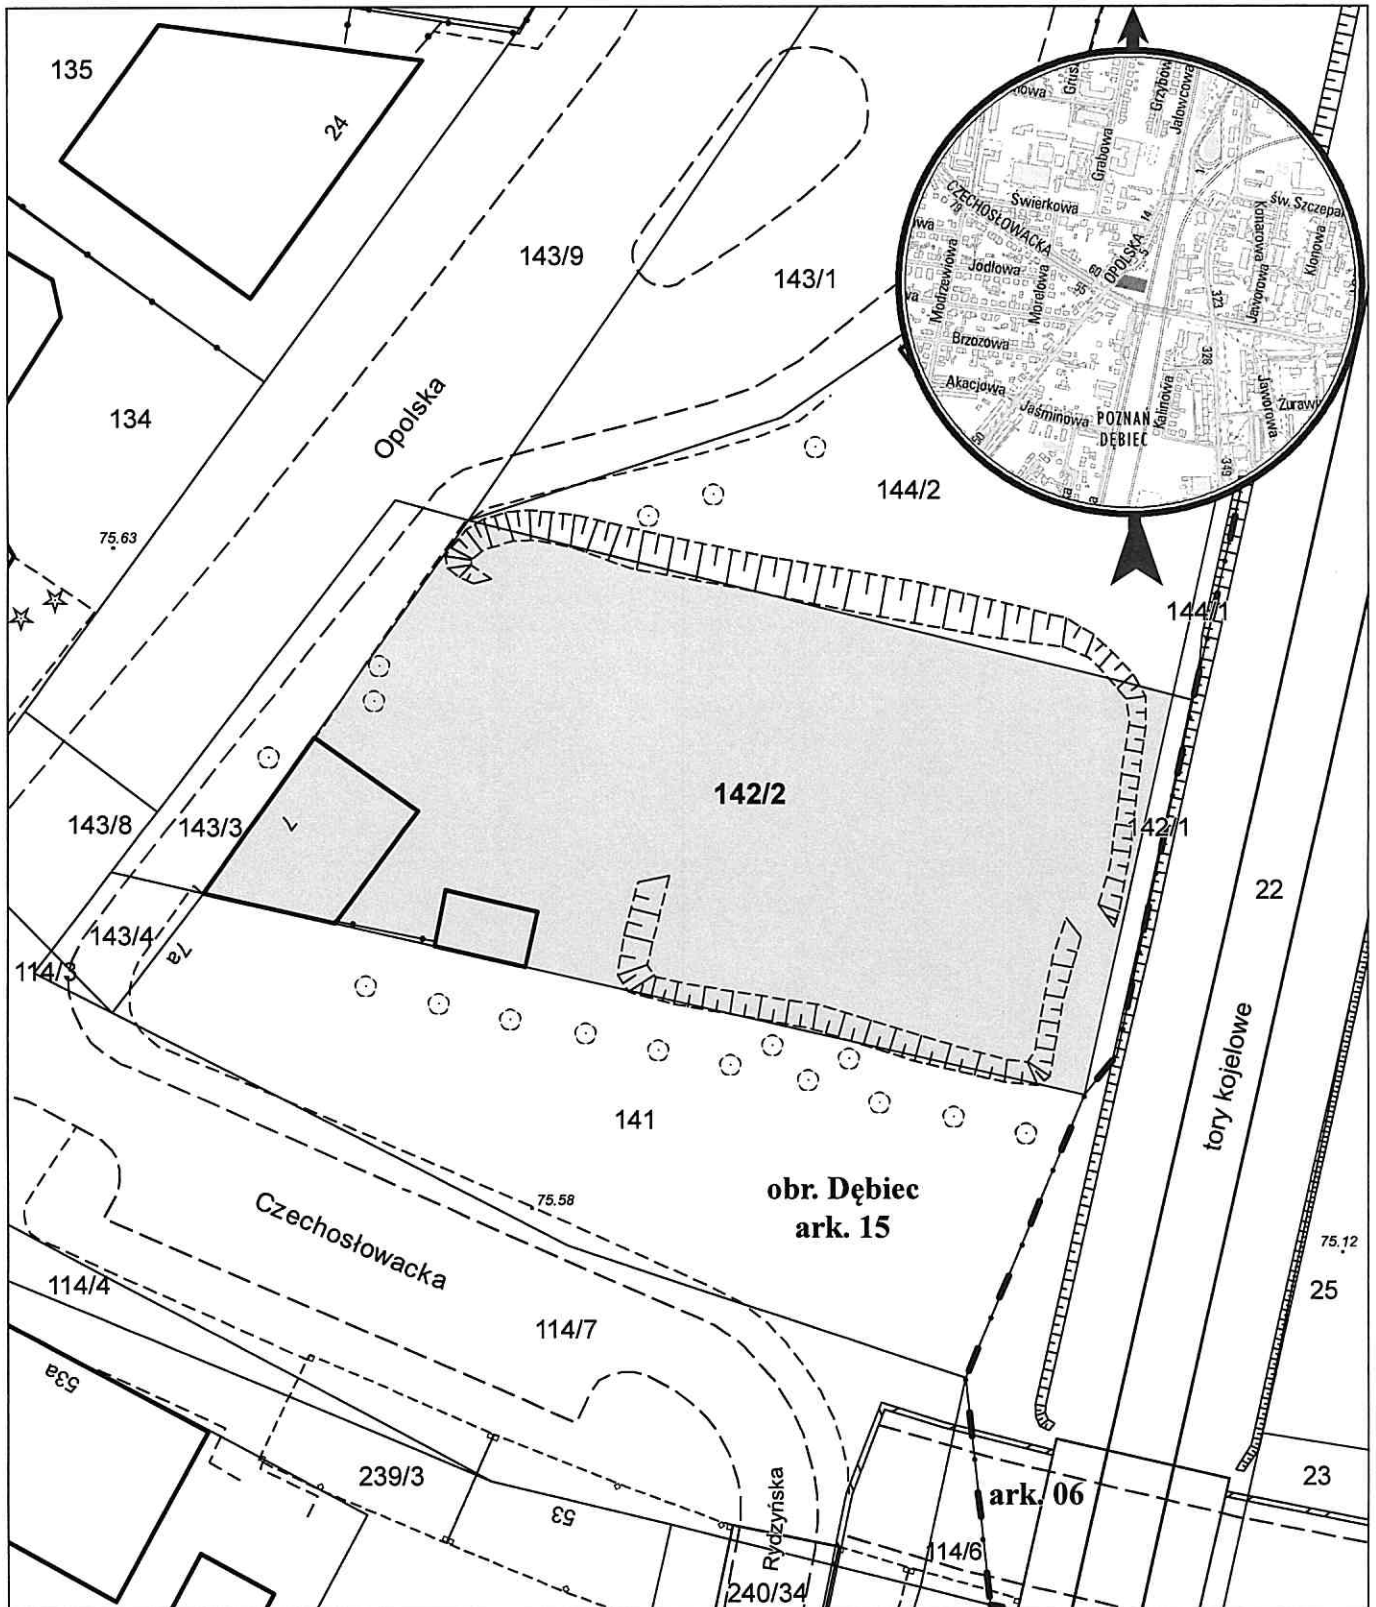

opracowanie - ZGikM GEOPOZ, GKR/344/2020

obręb Dębiec, arkusz 15

działka nr
142/2

pow. m²
1 473

KW

właściciel
Osoba fizyczna (1/8)
Osoba fizyczna (1/8)
Osoba fizyczna (1/4)
Osoba fizyczna (2/4)