


MAPA INFORMACYJNA

1: 1 000

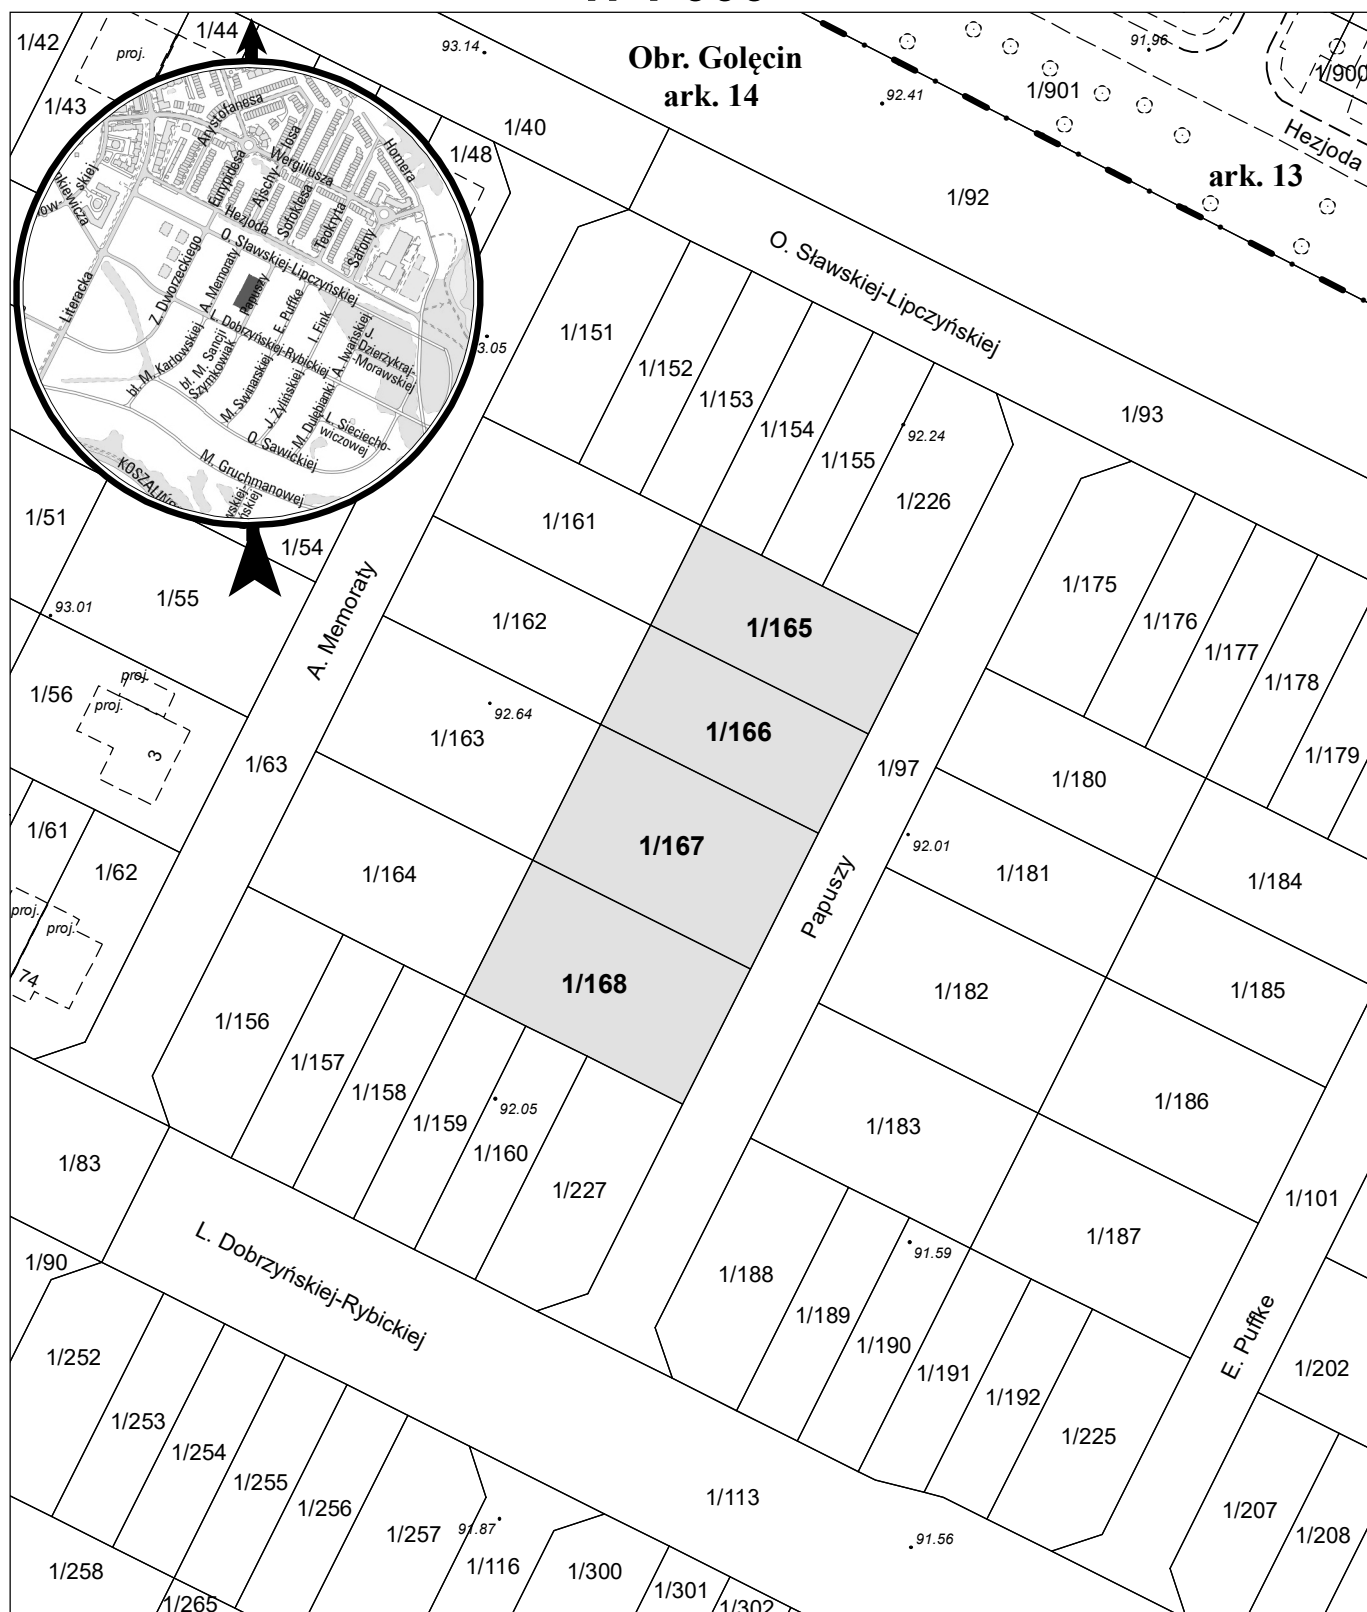

opracowanie - ZGİKM GEOPOZ, GKR/202/2020

działka nr	pow. m ²	obręb Gołęczin, arkusz 14	kw	właściciel
1/165	473	P01P/00318232/1		Miasto Poznań
1/166	474	P01P/00318232/1		Miasto Poznań
1/167	643	P01P/00318232/1		Miasto Poznań
1/168	643	P01P/00318232/1		Miasto Poznań