


MAPA INFORMACYJNA

1: 500

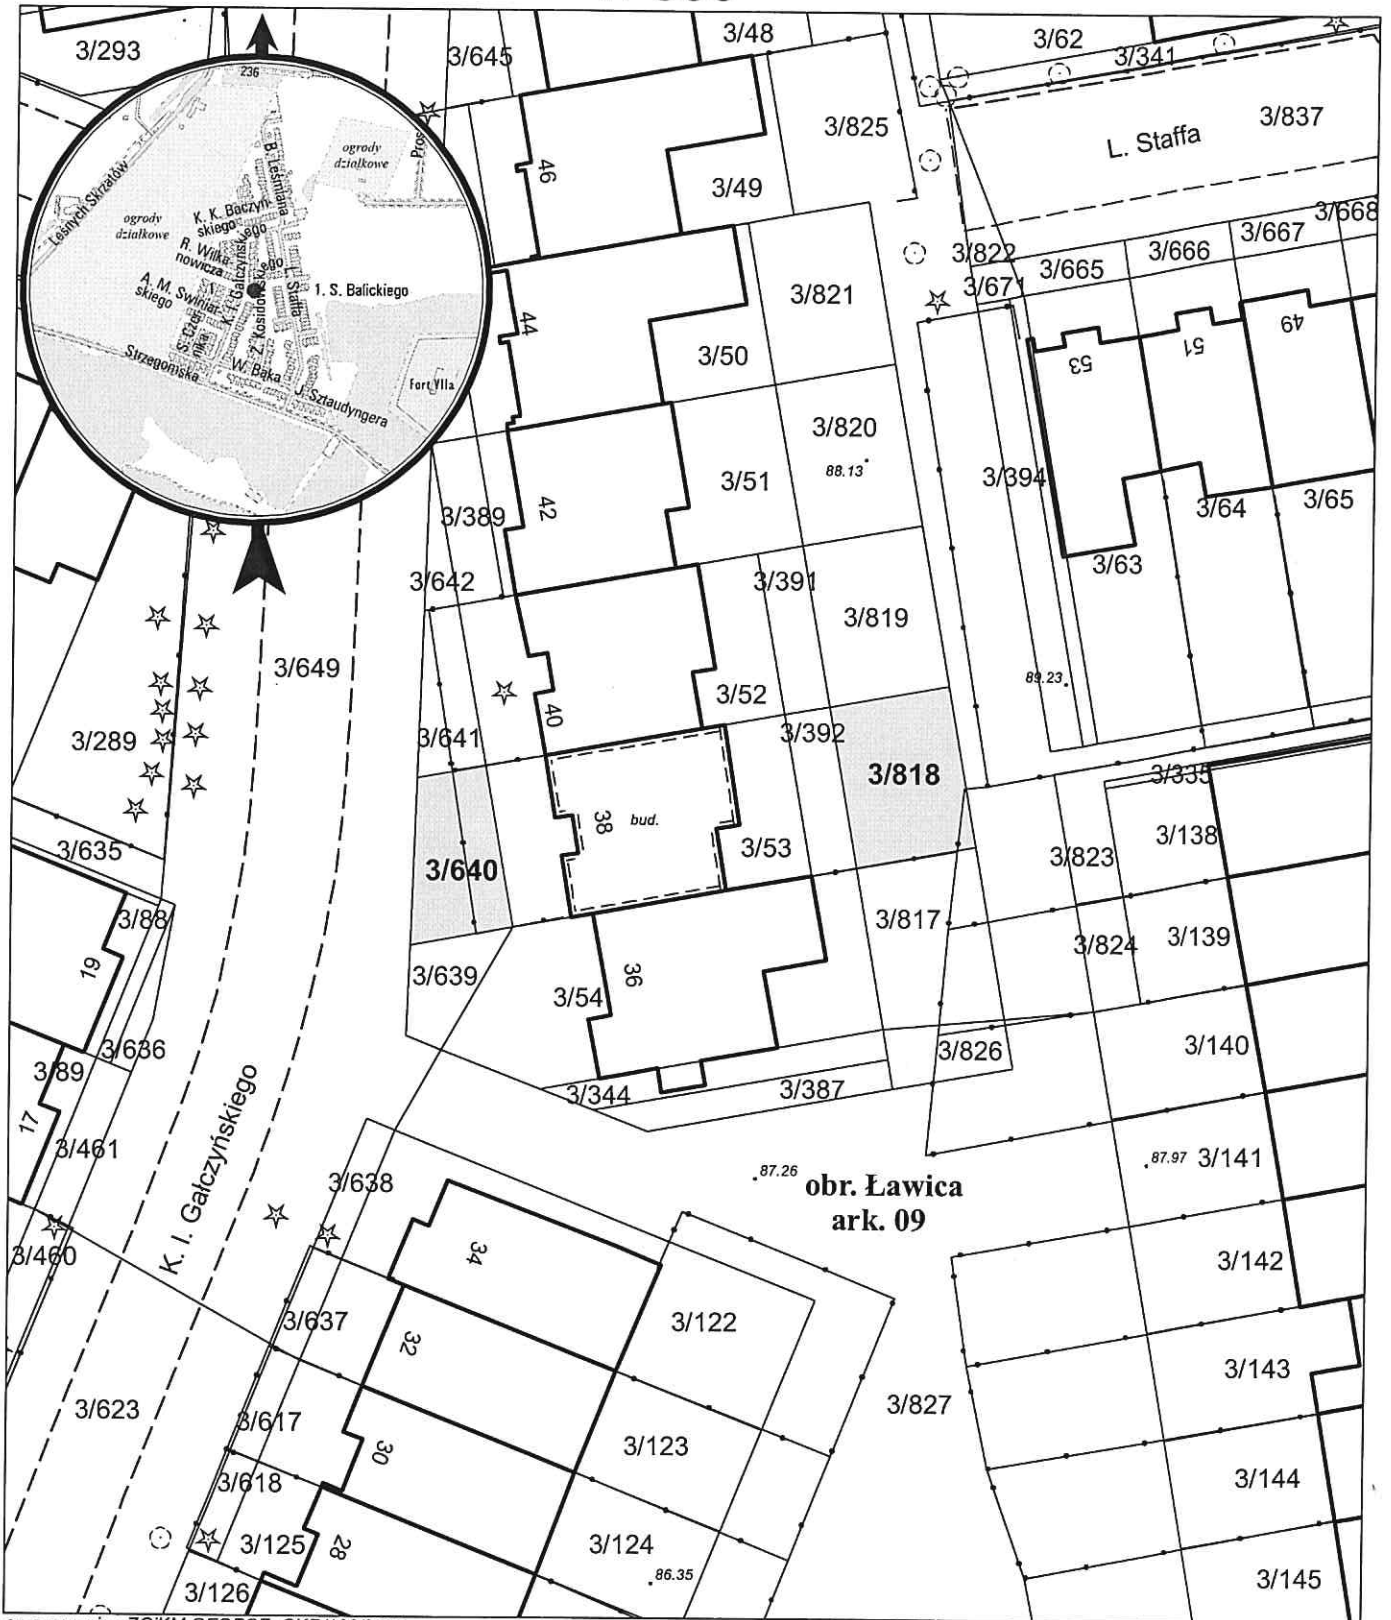

opracowanie - ZGIKM GEOPOZ, GKR/166/2020

obręb ławica, arkusz 09

działka nr
3/640
3/818

pow. m²
62
87

KW
P01P/00124185/9
P01P/00124184/2

właściciel
Miasto Poznań
Miasto Poznań