


# MAPA INFORMACYJNA

## 1:500

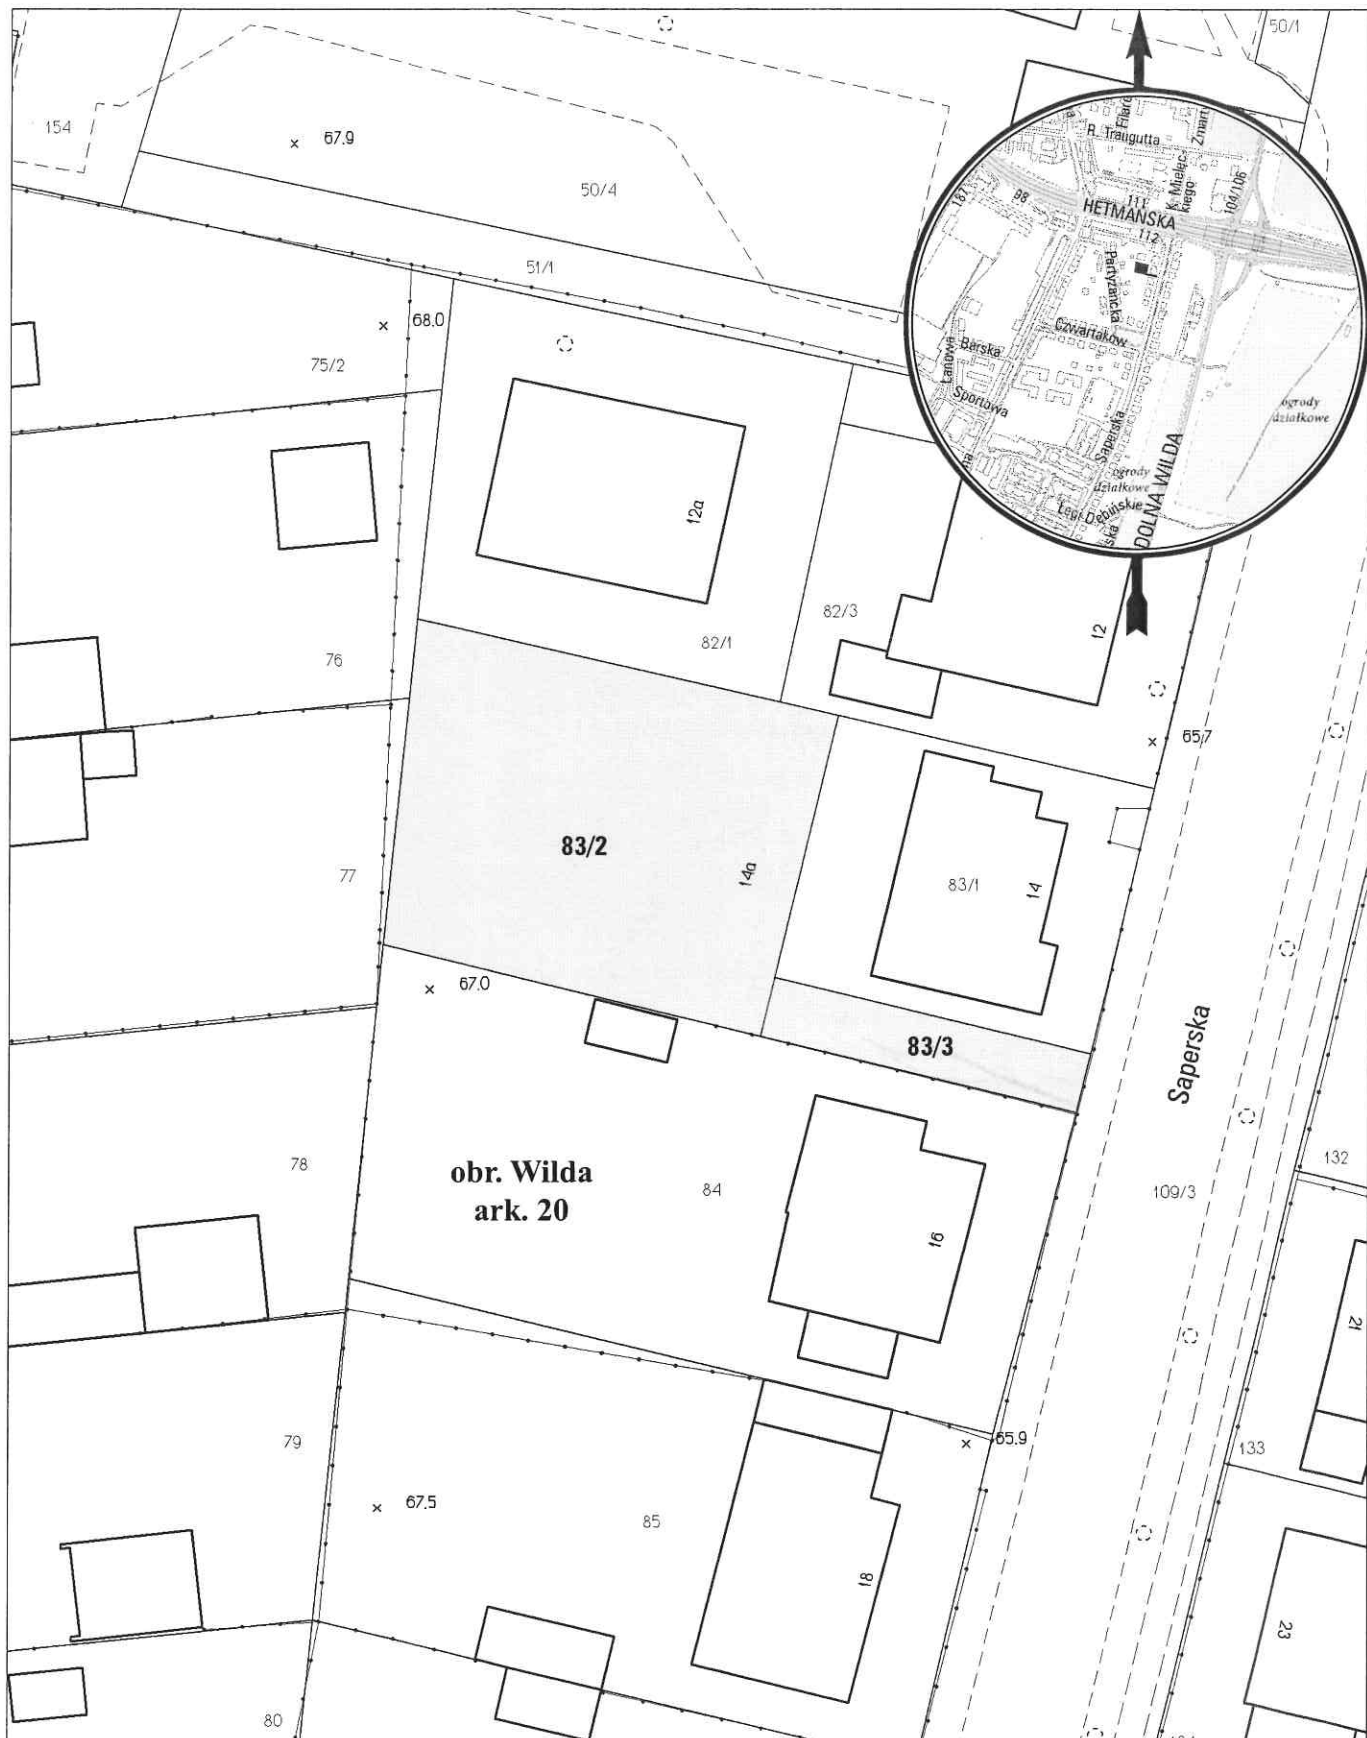

opracowanie - ZGKM GEOPOZ, GKR/264/2016

### obręb Wilda, arkusz 20

działka nr	pow. m <sup>2</sup>	KW	właściciel
83/2	585	PO2P/00077717/0	Miasto Poznań
83/3	86	PO2P/00077717/0	Miasto Poznań