


MAPA INFORMACYJNA

1: 500

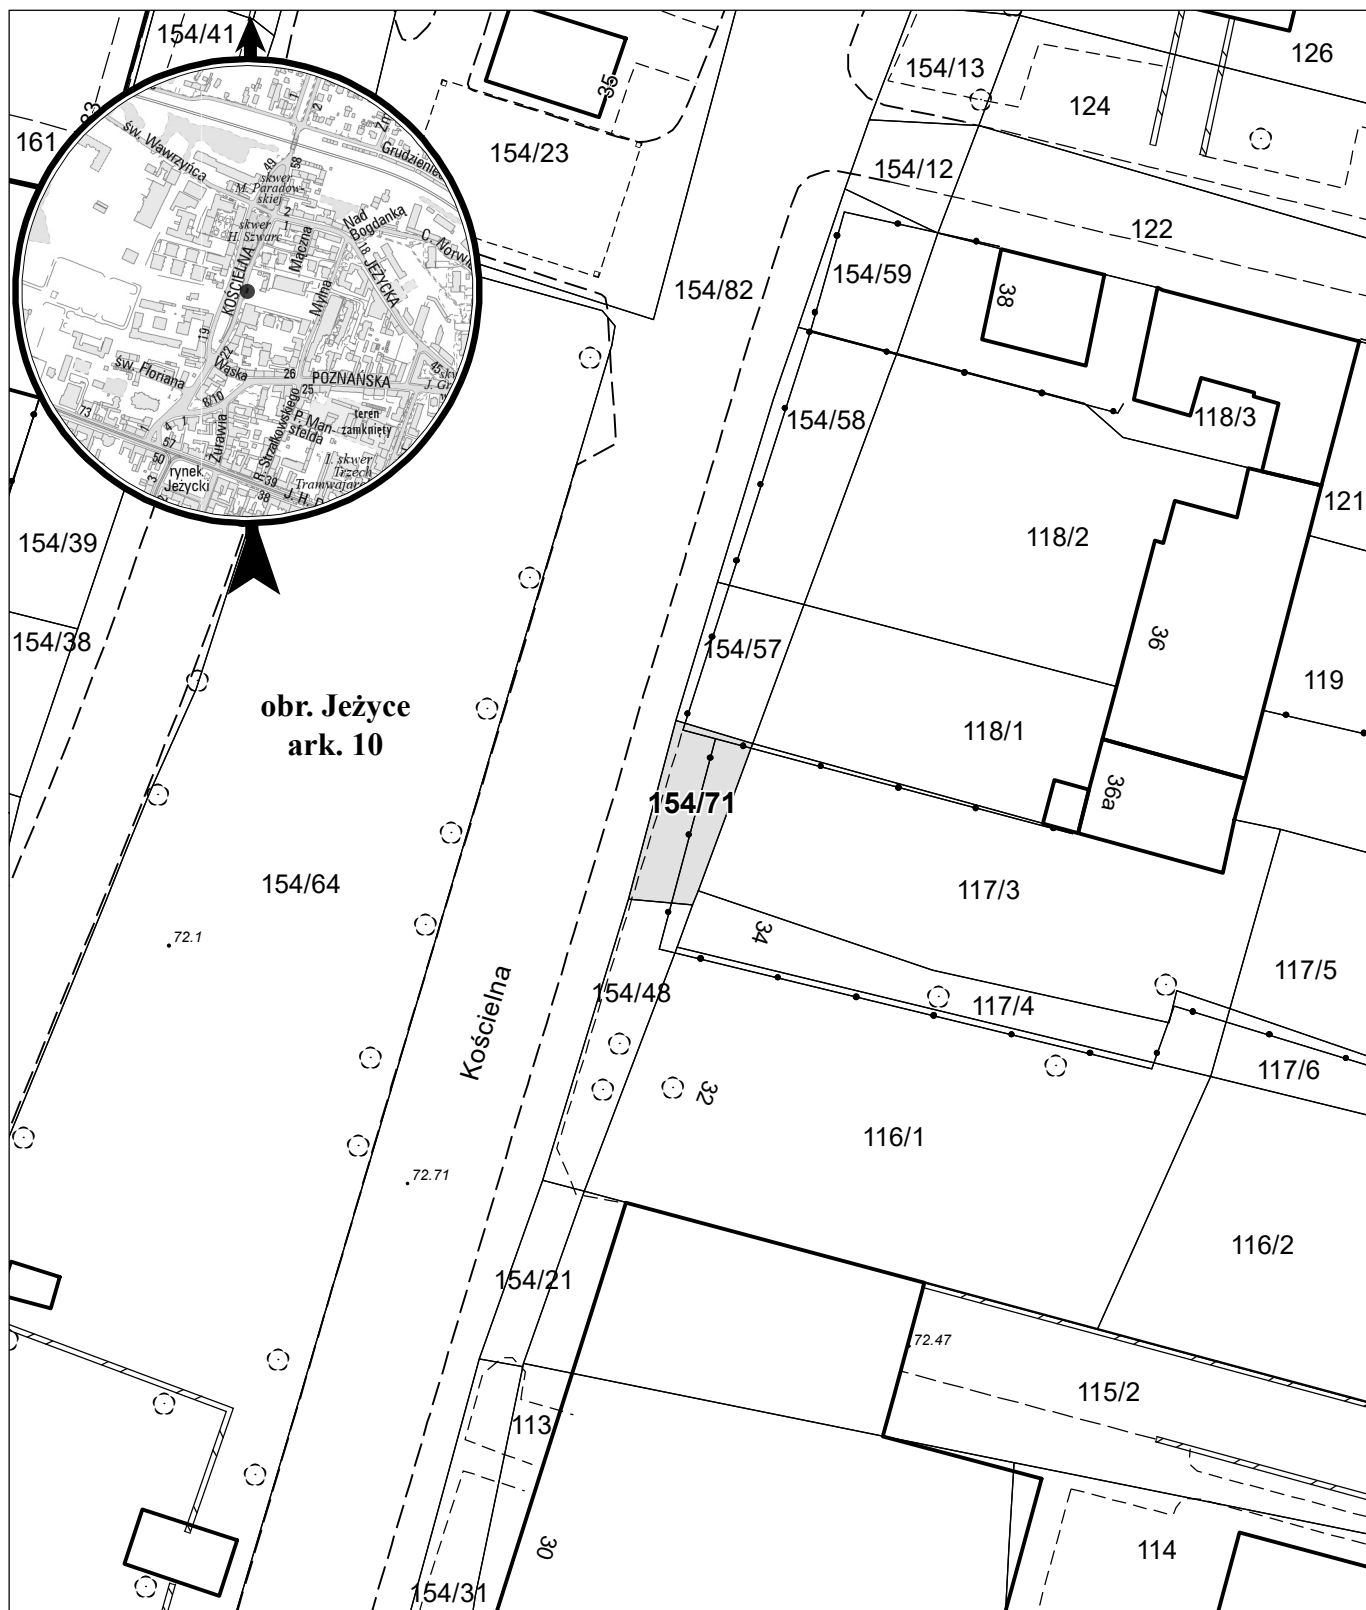

opracowanie - ZGİKM GEOPOZ, GKR/265/2020

działka nr
154/71

pow. m²
68

obręb Jeżyce, arkusz 10
KW
P01P/00249453/1

właściciel
Miasto Poznań