


MAPA INFORMACYJNA

1: 500

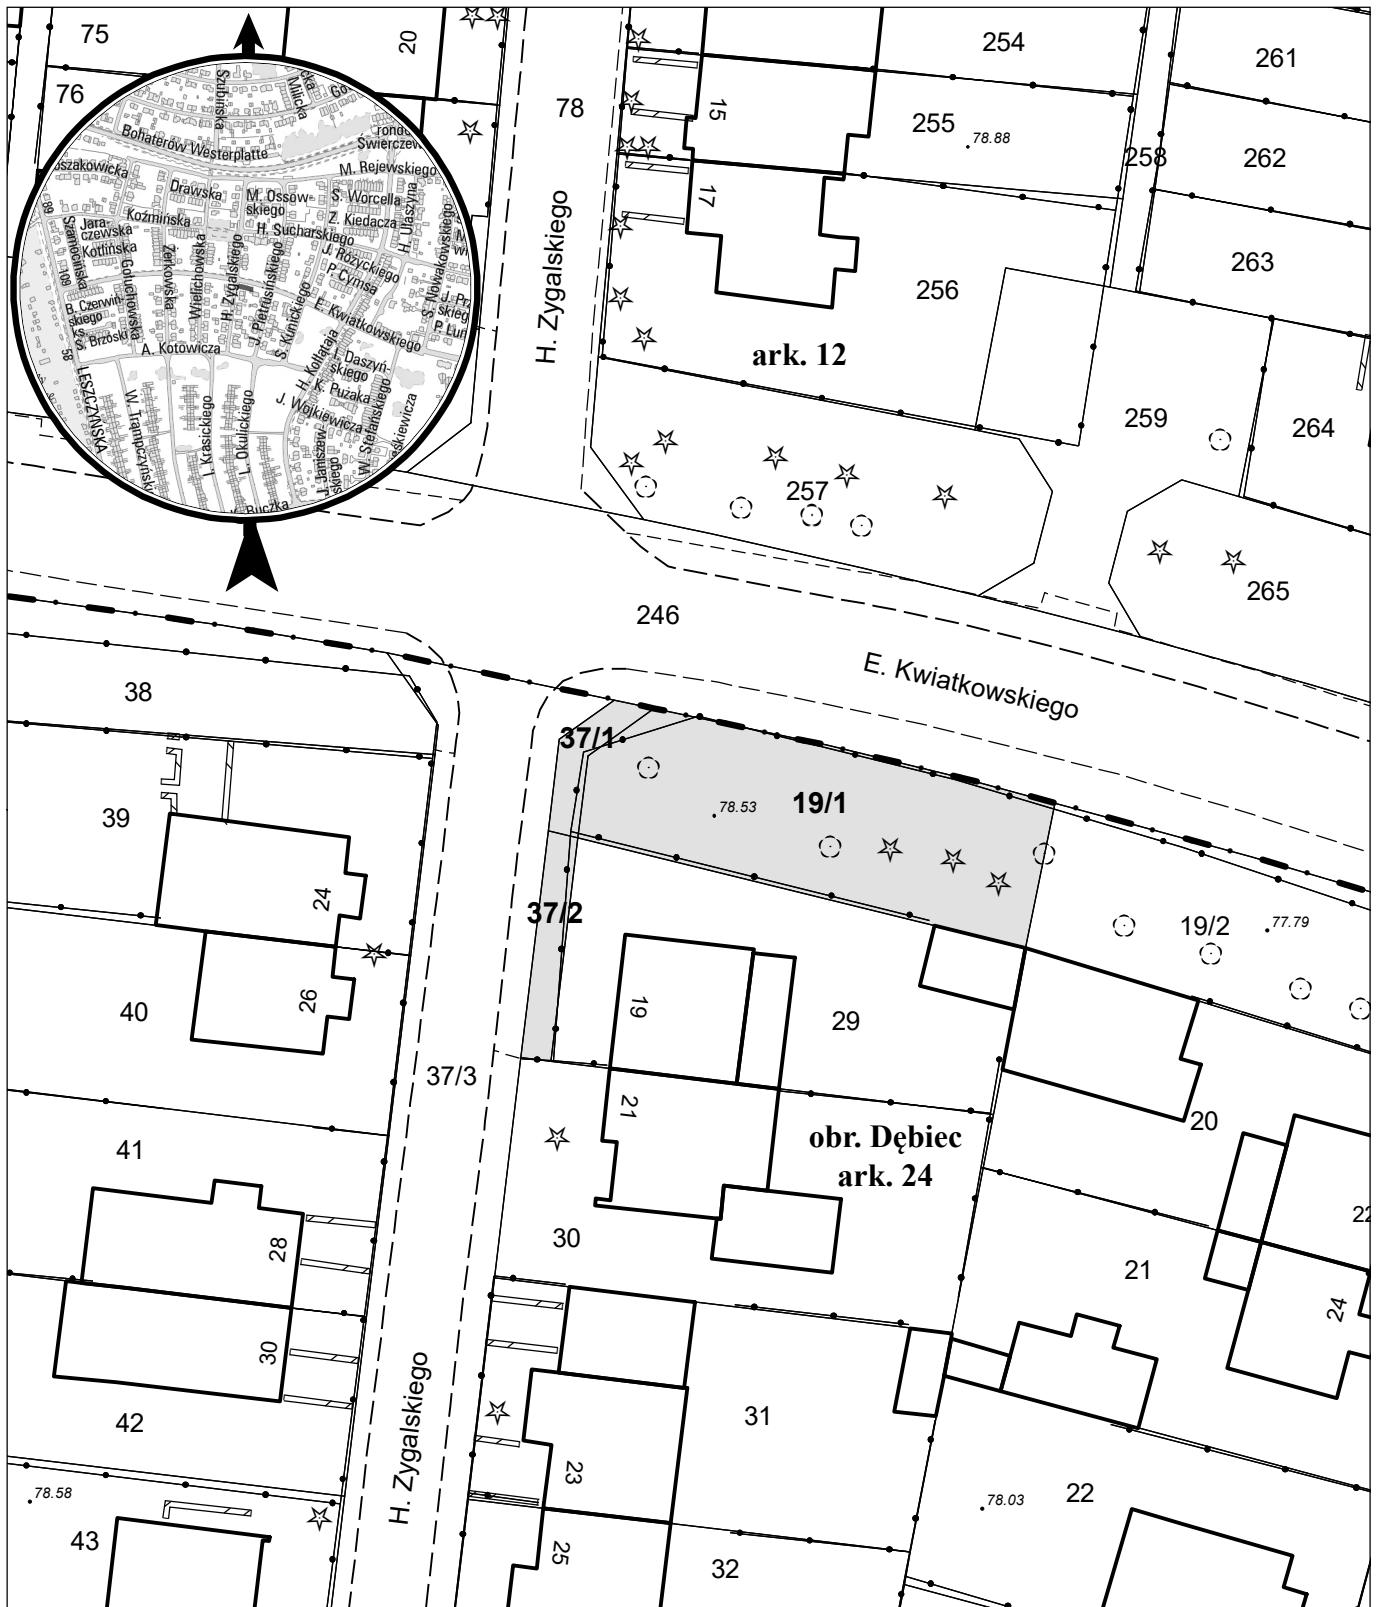

opracowanie - ZGiKM GEOPOZ, GKR/299/2020

działka nr	pow. m ²	obręb Dębiec, arkusz 24 KW	właściciel
19/1	292	PO2P/00115817/0	Miasto Poznań
37/1	21	PO2P/00101223/8	Miasto Poznań
37/2	30	PO2P/00101223/8	Miasto Poznań