


MAPA INFORMACYJNA

1: 500

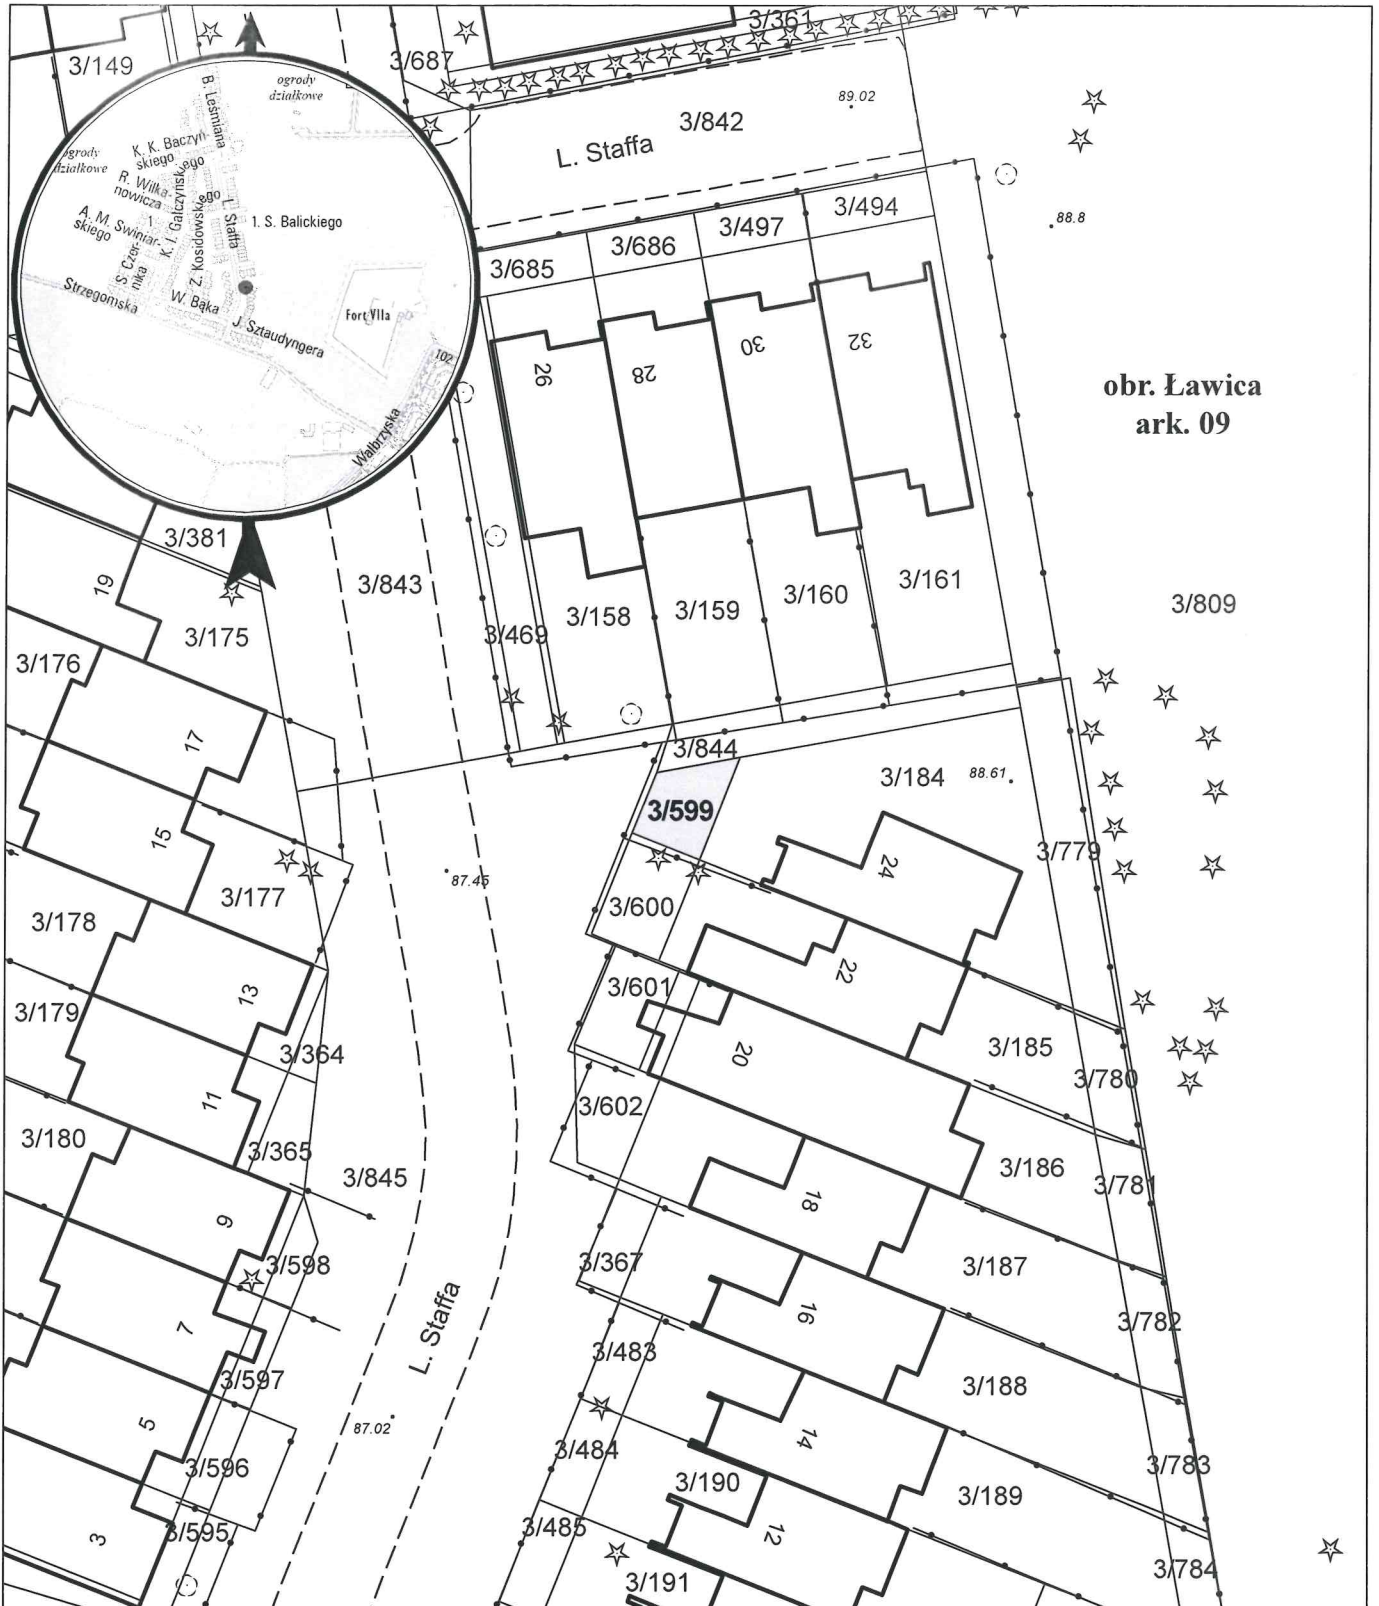

opracowanie - ZGIKM GEOPOZ, GKR/305/2020

działka nr
3/599

pow. m²
27

obręb Ławica, arkusz 09
KW
P01P/00160934/9

właściciel
Miasto Poznań