


# MAPA INFORMACYJNA

1: 500

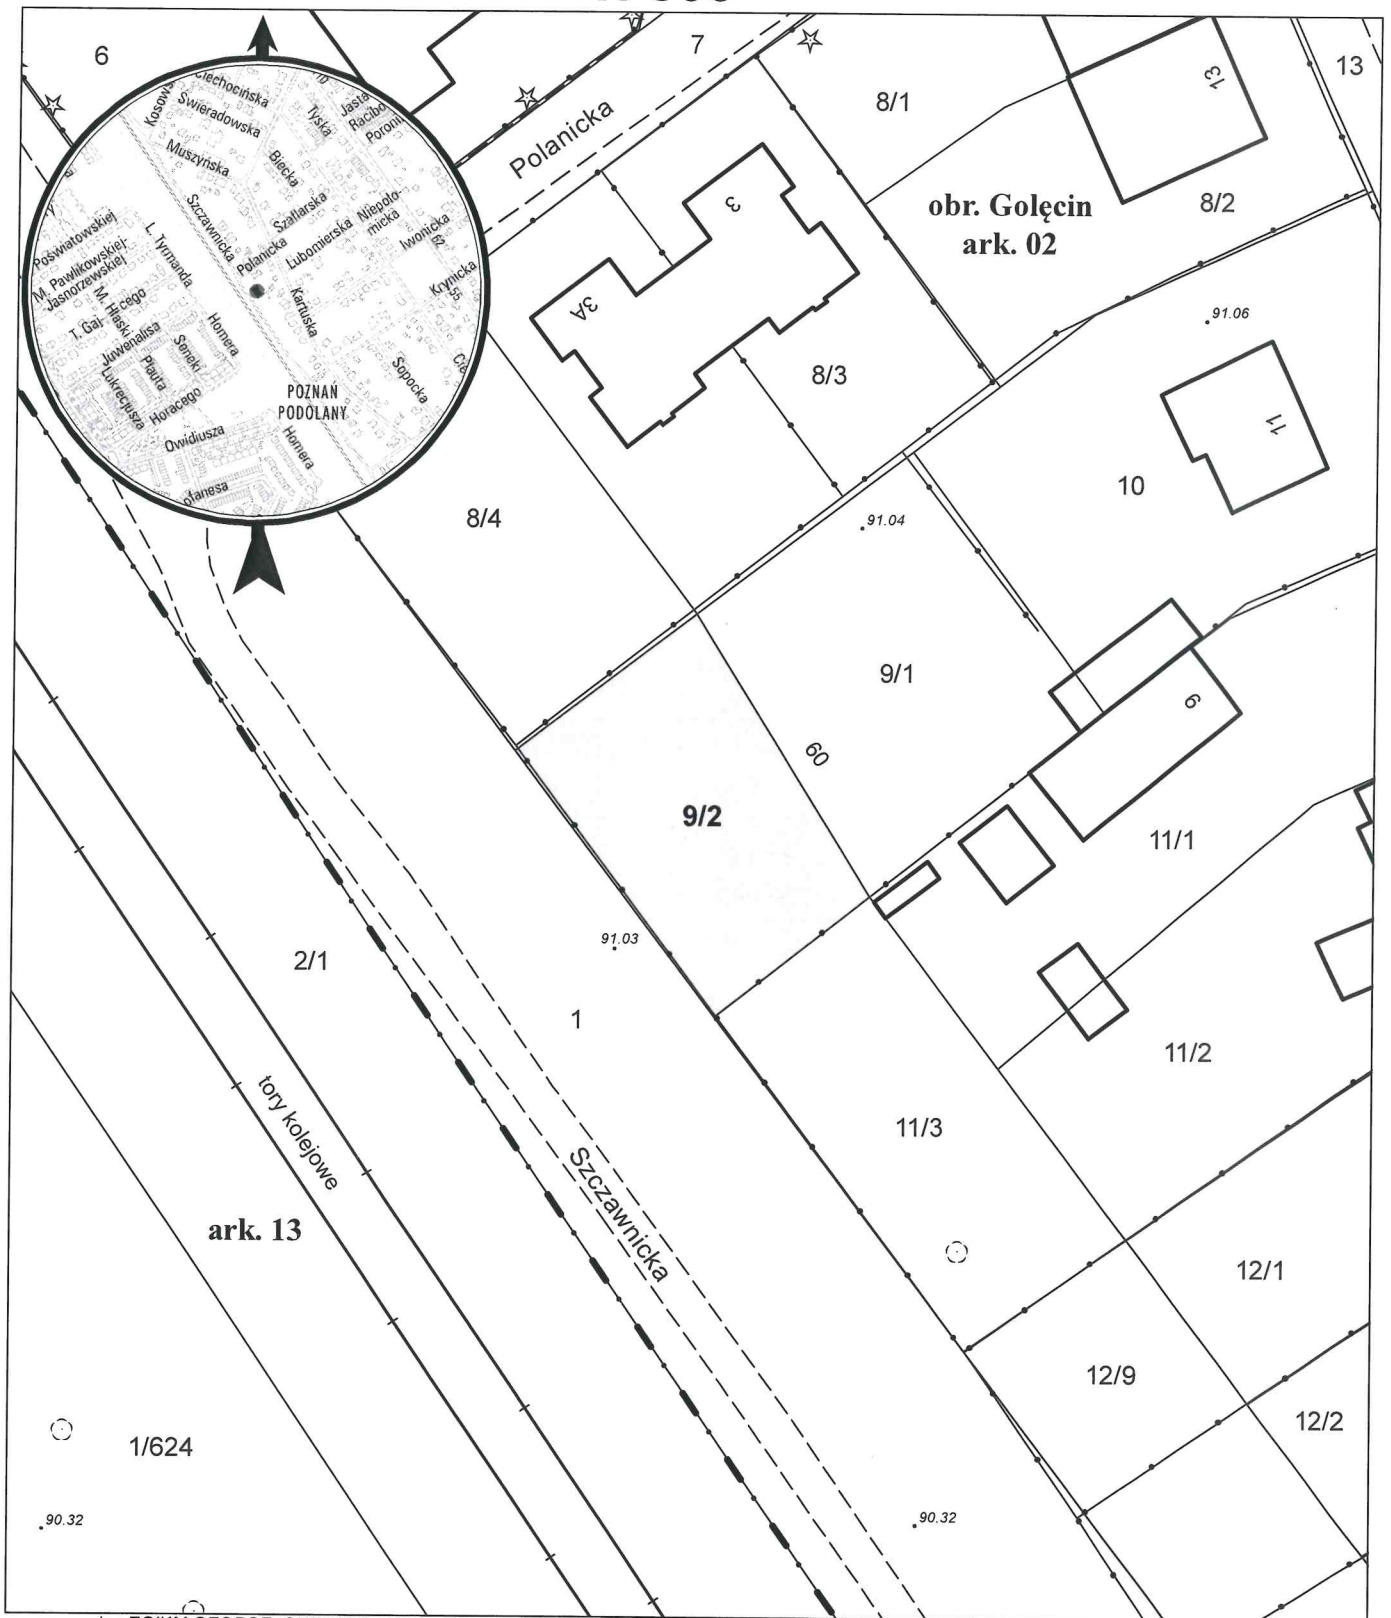

opracowanie - ZGIKM GEOPOZ, GKR/205/2020

działka nr  
9/2

pow. m<sup>2</sup>  
307

obręb Golęcín, arkusz 02  
KW  
P01P/00162884/7

właściciel  
Miasto Poznań