


# MAPA INFORMACYJNA

## 1:500

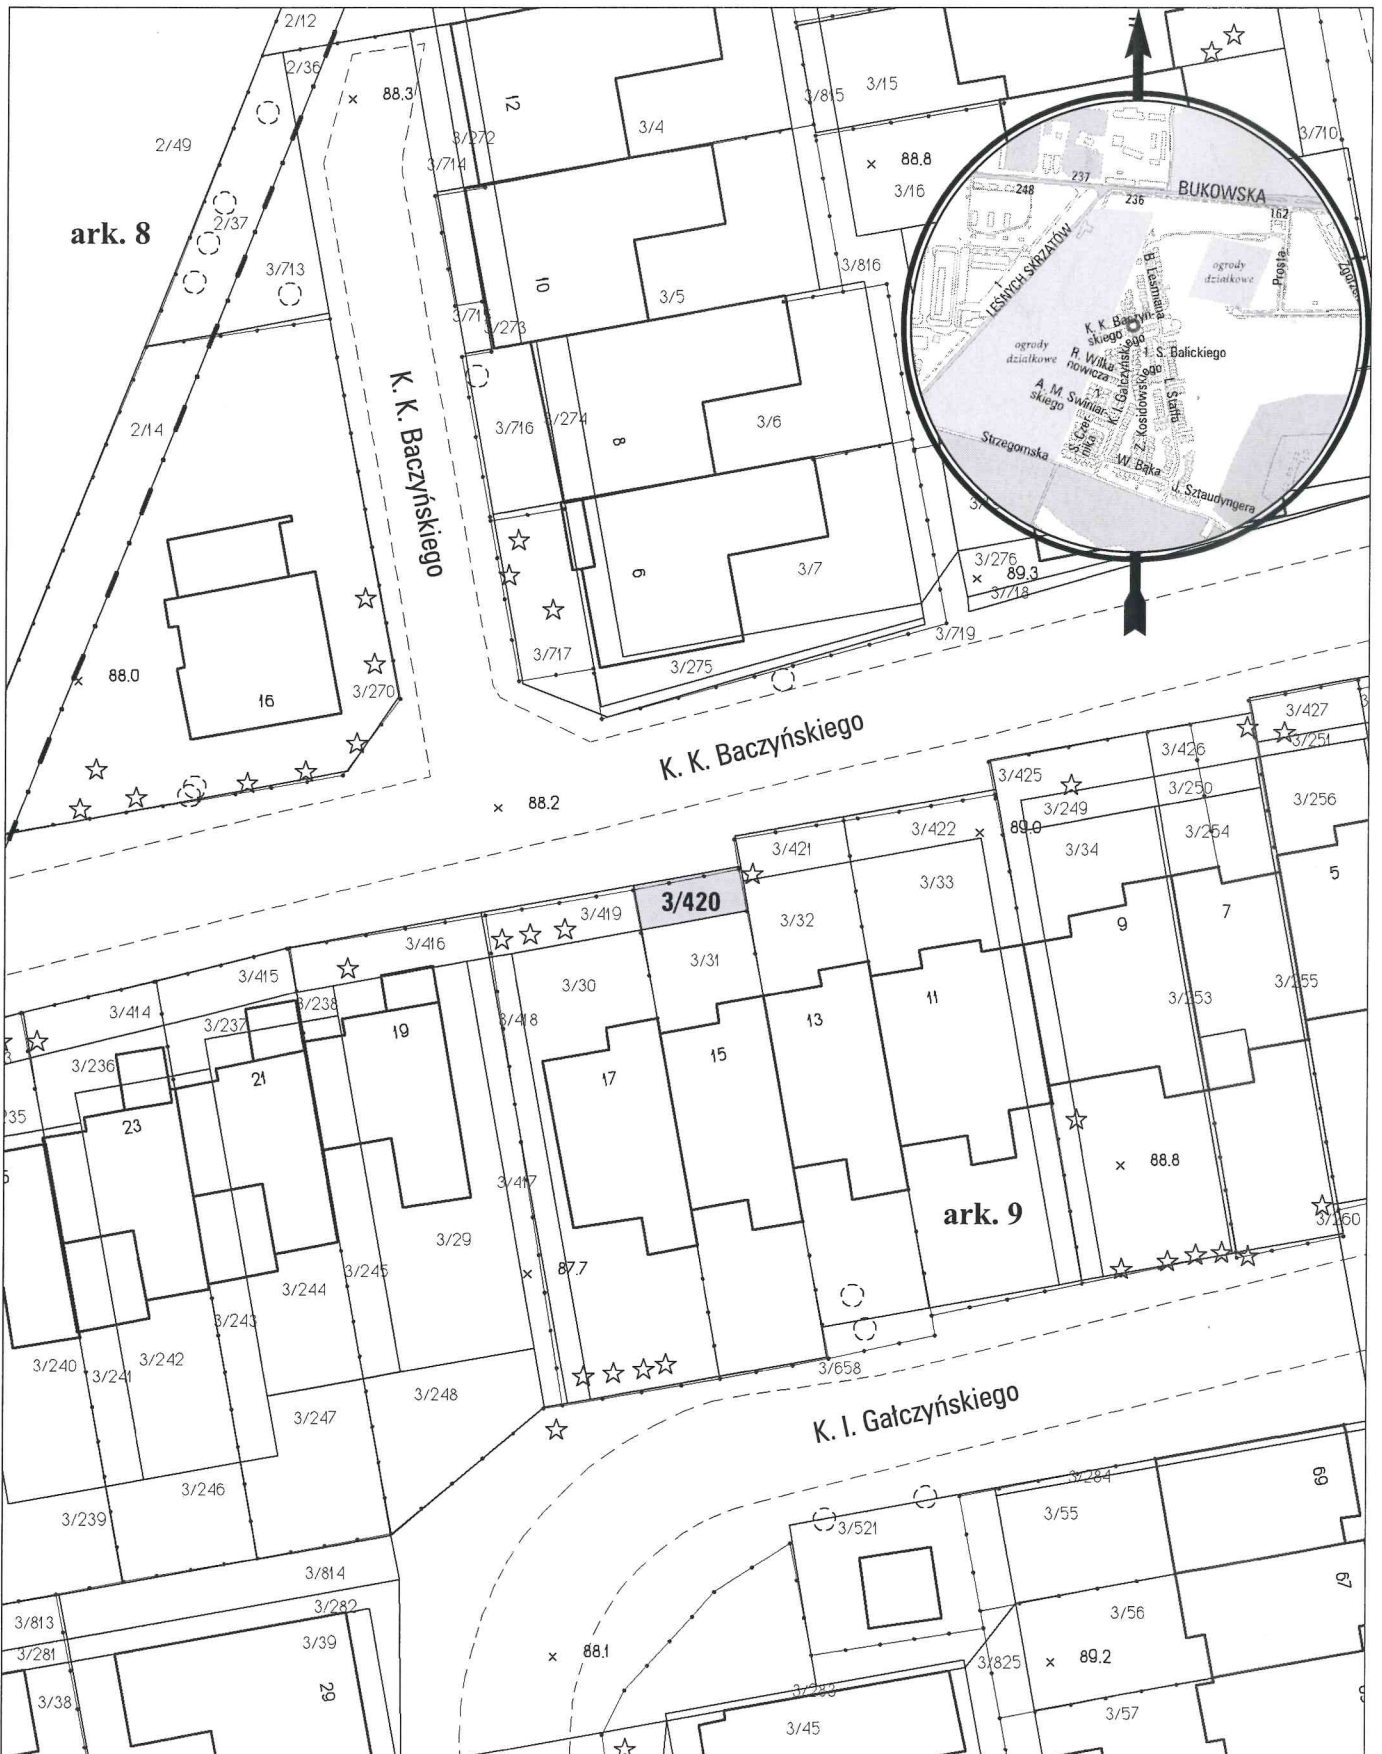

opracowanie - ZGiKM GEOPOZ GKR/22/2013

### obręb Ławica, arkusz 9

działka nr	pow. m <sup>2</sup>	KW	właściciel
3/420	22	PO1P/00160937/0	Miasto Poznań